

 
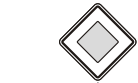


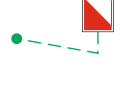


- ### LEGENDA:
- | | |
|---|---|
|  | - TRVALÉ SVISLÉ DOPRAVNÍ ZNAČENÍ |
|  | - PŘECHODNÉ SVISLÉ DOPRAVNÍ ZNAČENÍ
STANOVÍ MMB OO |
|  | - PŘECHODNÉ SVISLÉ DOPRAVNÍ ZNAČENÍ
STANOVÍ KJ JMK |
|  | - PŘECHODNÉ SVISLÉ DOPRAVNÍ ZNAČENÍ
BUDE STANOVENO V RÁMCI AKCE
„Brno, Rokytno - výměna asfaltových vrstev“ |
|  | - PŘECHODNÉ SVISLÉ DOPRAVNÍ ZNAČENÍ
JÍŽ STANOVENO V RÁMCI AKCE
„Stará Osada - souvislá odřízba vozovky“ |
|  | - PRACOVNÍ ZÁBOR V RÁMCI AKCE „Brno, Rokytno - výměna asfaltových vrstev“ |
|  | - PRACOVNÍ ZÁBOR V RÁMCI AKCE „Stará Osada - souvislá odřízba vozovky“ |
|  | - PRACOVNÍ ZÁBOR |
|  | - BEZPEČNOSTNÍ ZÁBOR |
|  | - TRVALÉ VODOROVNÉ DOPRAVNÍ ZNAČENÍ |
|  | - PŘECHODNÉ VODOROVNÉ DOPRAVNÍ ZNAČENÍ |

POZNÁMKA: PŘECHODNÉ DOPRAVNÍ ZNAČENÍ BUDE OSAZENO DLE TP 65, 66 A 133.
POZNÁMKA: PŘÍSTUP K NEMOVITOSTEM BUDE ZAJIŠTĚN (LÁVKY, PŘEMOSTĚNÍ, KORIDOR).
POZNÁMKA: VÝKOPY BUDOU OPLOCENY A ZAJIŠTĚNY PROTI PÁDU CHODCŮ.

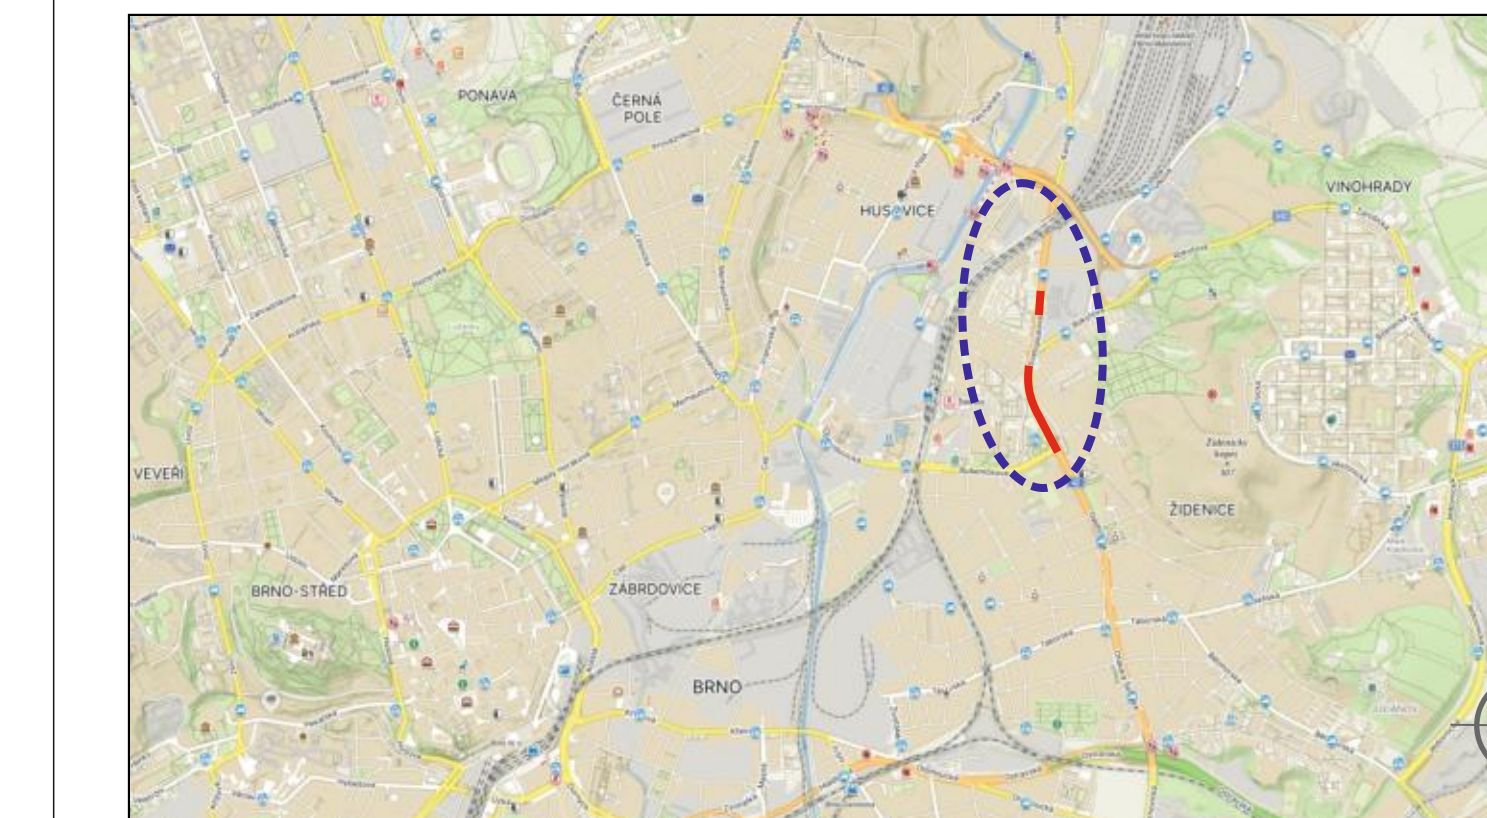

POTVRZENÍ PLATNOSTI DOKUMENTACE:

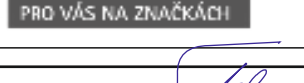		02 62 61 62 61 ILET 00 VOLUKA ZNAČENÍ	• Servis dopravního znečištění • Vysokodopravní doprava • Provozní dopravní značení • Projekty dopravního znečištění
ZODPOVÍDĚLÝ PROJEKTANT	DR. Karel LACH		
VYPRACOVATEL	JIŘÍ PEŠTA		
KRESLIL	JIŘÍ PEŠTA		
KONTROLOVAL	DR. MAREK ČEVEŠTĚK		
OBJEDNÁVATEL	OŘESKÉ BRNO-MESTO		KU ŽENICENĚ
STUŽBA:	I/42 Brno, ul. Svatoptulkova - oprava povrchu i. etapa		DATUM 12/2021 FORMÁT A4 MĚŘÍTKO 1:25 ÚČEL ARCHIVNÍ DOK. SOUHRNNÝ
NÁZEV VÝKRESU	SITUACE PŘECHODNÉHO DOPRAVNÍHO ZNAČENÍ		