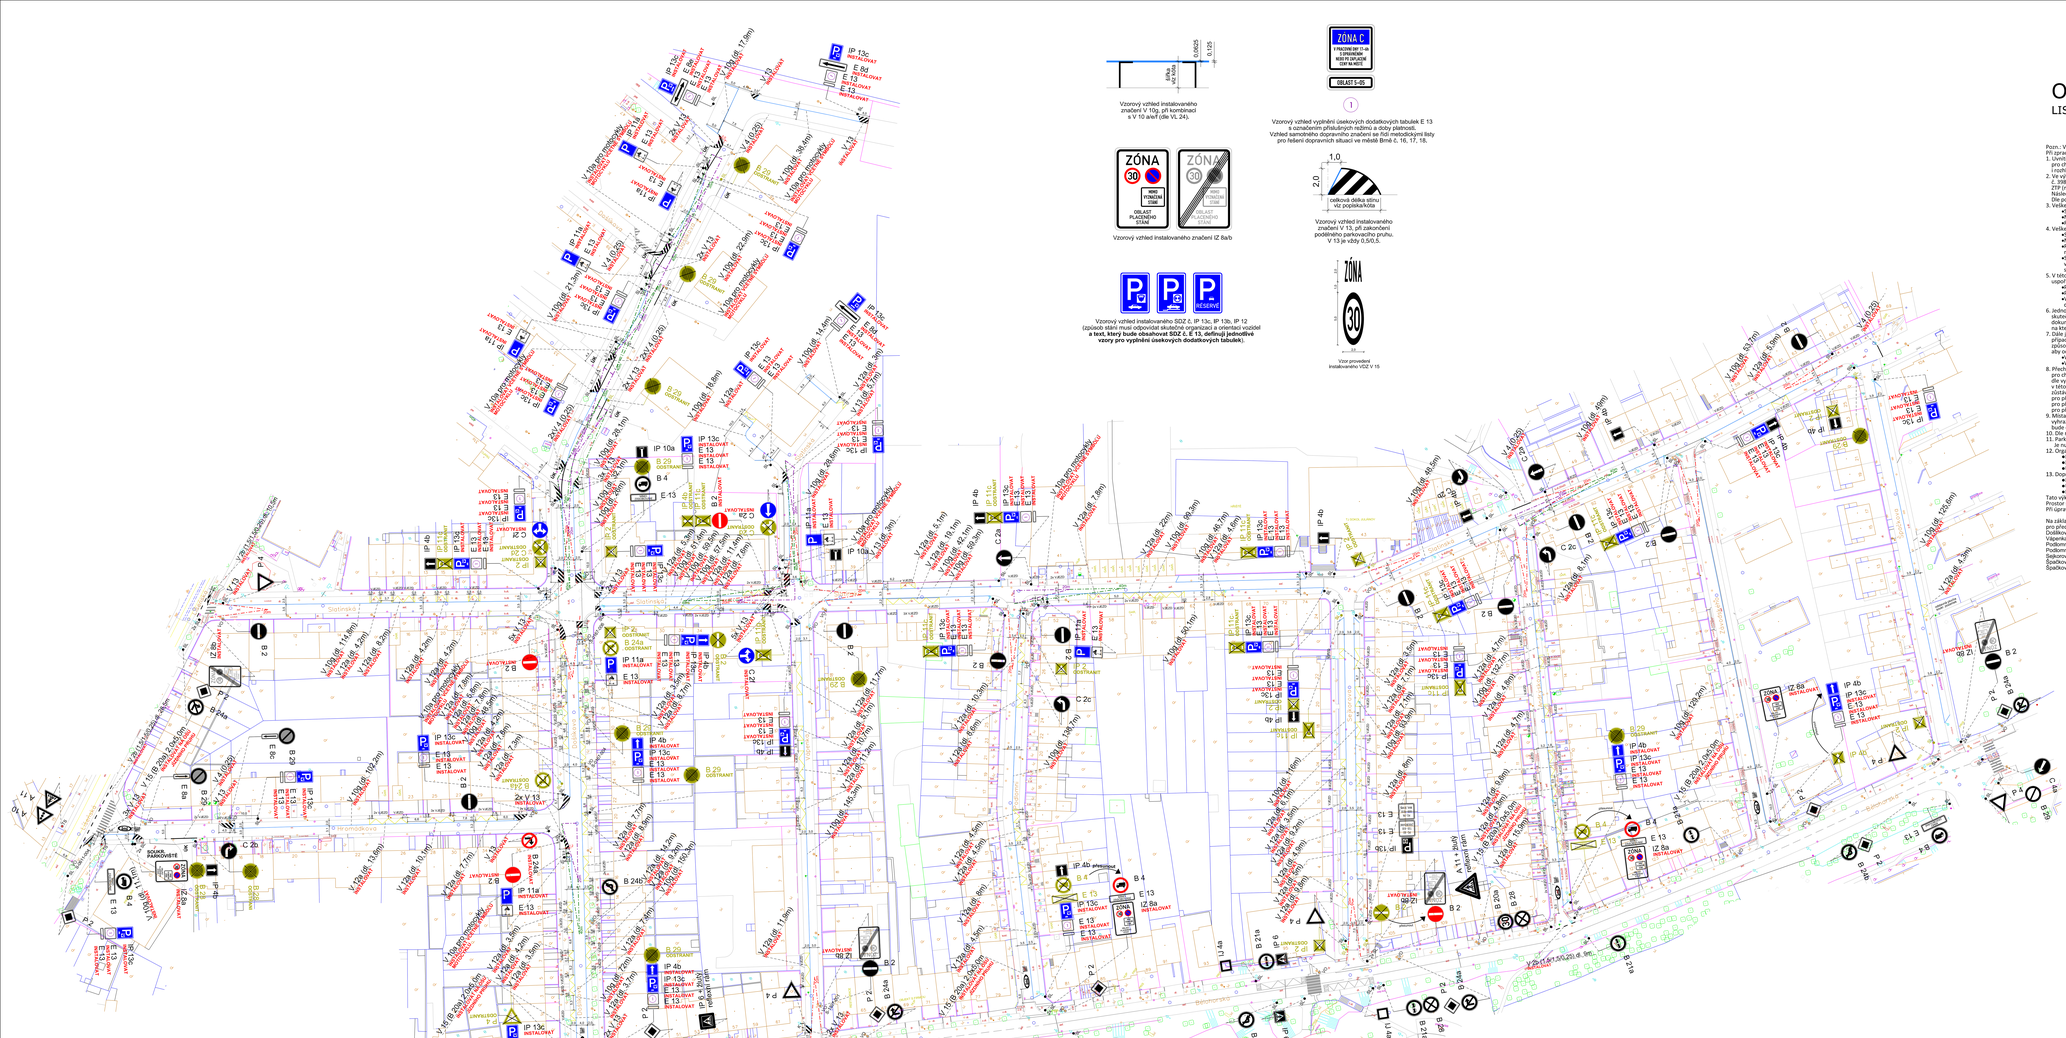

Vzorový vzhled instalovaného značení V 10g, pří kombinaci s V 10 a/eř (dle VL 24).

Vzorový vzhled instalovaného značení IZ 8a/b

Vzorový vzhled instalovaného značení V 13, pří zakončení podélného parkovacího pruhu. V 13 je vždy 0,5/0,5.

Vzor provozní instalovaného VDZ V 15

Vzorový vzhled instalovaného SDZ č. IP 13c, IP 13b, IP 12 (způsob stání musí odpovídat skutečné organizaci a orientaci vozidel **a text, který bude obsahovat SDZ č. E 13, definuji jednotlivé vzory pro vyplnění úsekových dodatkových tabulek**).

Vzorový vzhled vyplnění úsekových dodatkových tabulek E 13 a označením příslušných režimu a doby platnosti. Vzhled samotného dopravního značení se řídí metodickými listy pro řešení dopravních situací ve městě Brně č. 16, 17, 18.

OPS 5-06 SLATINSKÁ

LIST Č. 04

Pozn.: Výkresová dokumentace byla vypracována na základě požadavku MMB-OD, za účelem legalizace garkovaní a zřízení oblasti placeného stání.
Při zpracování výkresové dokumentace byly dodrženy postupy dle dohod z výrobních výborů, za účasti PČR-DI, MMB-OD, BKOM, ÚMČ Brno,Židenice, jedná se zejména o bylo:
1. Uvnitř zóny 30 jsou všechny rozhledy pro přednosti v křižovatkách navrženy v délce 20m (rozhled pro zastavení dle ČSN 73 6110, tabulka č. 7). Rozhledy na čekací prostory přechodů pro chodce a místě pro přecházení jsou navrženy v délce 20m (dle Vzorových listů pro řešení dopravních situací ve městě Brně). V případě cyklodoporučených komunikací jsou navrženy i rozhledy pro cyklisty jedoucí v protisměru jednosměrných komunikací.
2. Ve výkresové dokumentaci jsou znázorněna vyhrazená parkovací stání (dále jen VPS) pro obecná ZTP a v těchto je celkový počet navržen tak, aby v celé oblasti v souhrnu odpovídal vyhlášce 398/2009 Sb. Dále jsou ve výkresové znázorněna místa pro instalaci vodícího systému zvláštního statu města Brna. Znázornění těchto VPS je provedeno podle bodů 3 a 4. Veškeré VPS pro konkrétní osoby ZTP budou vyznačeny pouze na základě individuálního posouzení a povolení, provedena samostatnou výkresovou dokumentací (fáze B), podle zadání ÚMČ a MMB-OD o počtu a umístění těchto stání. Následně projednáno ve standardním režimu, samostatné pro každý výkres, proces stanovení DZ a vydání rozhodnutí o zvláštním užívání komunikace v souladu s legislativou. Dle požadavku MMB-OD a PČR-DI nebudou v budoucnu VPS pro obecná ZTP přepracována na VPS pro konkrétní ZTP.
3. Veškeré svislé dopravní značení (dále jen SDZ) je znázorněno následovně:
   - Stávající SDZ je provedeno černou barvou a je doplněno o název značky dle vyhlášky 294/2015 Sb.
   - Nové instalované SDZ je provedeno modrou barvou a je doplněno o název značky dle vyhlášky 294/2015 Sb. a je doplněno o název značky a nápis INSTALOVAT.
   - Mušané SDZ je provedeno „okrovou barvou" a je doplněno o název značky a nápis ODSTRANIT.
4. Veškeré vodorovné dopravní značení (dále jen VDZ) je znázorněno následovně:
   - Stávající VDZ je provedeno šedou barvou.
   - Nové instalované VDZ je provedeno skutečnou barvou dle vyhlášky 294/2015 Sb. a je doplněno o název značky a nápis INSTALOVAT.
   - Mušané VDZ není, pro celkovou přehlednost, v této dokumentaci znázorněno vůbec a z toho vyplývá, že veškeré vodorovné značení, které není v této výkresové dokumentaci znázorněno, musí být odstraněno před realizací nového.
5. Veškeré vyznačené místa pro parkování, jednotlivých parkovacích stání, které se touto výkresovou dokumentací mění na vyznačení parkovacích zálivů, je možné ponechat „na dožití" v nové vyznačeném zálivu (pouze pokud zůstává původní organizace a orientace parkování). V tomto případě není toto stávající značení ve výkrese znázorněno a u tohoto místa je doplněn název stávající značky a nápis NEČHAT DOŽÍT.
6. V této výkresové dokumentaci je veškerá organizace dopravy řešena pouze pomocí dopravního značení a v případě organizace statické dopravy proto musí respektovat danou organizaci a stavební uspořádání. Z toho vyplývá:
   - Veškerá vozidla, která budou parkovaná v daném úseku pouze na komunikaci, nelze navrhnout jeho přesun na chodník ani částečně na chodník.
   - Mušané a současné době již na chodníku byto, potom je možné jej na chodníku ponechat, ale není to nutné.
   - V případě požadavků ze strany ÚMČ, PČR-DI nebo MMB-OD na změnu organizace statické dopravy z komunikace na chodník nebo do zelené, vznesených v průběhu připomínkování výkresové dokumentace, budou požadované úseky v této dokumentaci označeny popiskou „ŘEŠIT STAVEBNĚ".
7. Jednotlivé parkovací úseky v oblasti placeného stání jsou označeny pomocí SDZ č. IP 13c se symbolem vyznačujícím způsob parkování (podélné, kolmé/šikmé, na chodníku, atd. - toto musí odpovídat skutečné organizaci a orientaci parkování), doplněného o dod dodatkové tabulky č. E 13 v souladu se výrovným listem pro řešení dopravních situací ve městě Brně č. 16. Tato sestava je v této výkresové dokumentaci vyplněna čísleem, které odpovídá konkrétnímu číslu vzoru. Tyto vzory jsou uvedeny v textové části tohoto výkresu. V odůvodněných případech (například u větších parkovacích ploch, kde je potřeba vyznačit jen malé množství parkovacích stání nebo naopak v případě větších parkovacích ploch, kdy je potřeba organizovat různé způsoby stání, dále je toto nutné v případě vyznačení parkovacích ploch v režimu s parkovacím automatem, mít pro zásobovače, aj.). Veškeré vodorovné dopravní značení je navrženo tak, aby odpovídalo ČSN 73 6056 a bylo prověřeno pomocí vlečných křivek pro návrhová vozidla:
   - Osobní vozidlo, s ohledem na velikosti, pro osobní vozidla, lehká užitková vozidla, atd.
   - Pro vozidlo, s ohledem na velikosti, pro osobní vozidla, lehká užitková vozidla, atd.
8. Přechody pro chodce a místa pro přecházení výkresová dokumentace řeší v souladu se závěry projednání. V zásadě je problematika řešena s ohledem na konkrétní dopravní situaci. Nové přechody pro chodce se v zónách 30 (pravidla nenavrhují, ale v dokumentaci mohou být stávající přechody zachovány (v takovém případě není v této dokumentaci řešeno doplnění stavebně-technických prvků dle vyhlášky 398/2009 Sb.). V případech, kdy jsou rozhledové poměry pro stávající přechody pro chodce ošetřeny pomocí VDZ č. V 13 „Šikmé rovnoběžné čáry", budou tyto přechody pro chodce v této výkresové dokumentaci znázorněny s vyznačením části VDZ, které jsou skryté mezi VDZ č. V 13. Tímto dojde, v souladu s bodem 4. k odstranění těchto částí přechodu a zbyvá jeho VDZ zůstává na místě, jako stávající stav, beze změn. V oblasti jsou také respektována stávající místa pro přecházení v případech, že je již zbudována stavební úprava. Přechody pro chodce a místa pro přecházení jsou navrženy v souladu s platnou legislativou a příslušné normy, jedná se zejména o ČSN 73 6110 a ČSN 73 6056. Veškerá místa pro přecházení jsou navržena v souladu se závěry projednání s PČR-DI a MMB-OD, v této dokumentaci navrženy. V případě požadavků ze strany ÚMČ, PČR-DI nebo MMB-OD na zřízení nového místa pro přecházení nebo přechodu pro chodce, vznesených v průběhu připomínkování výkresové dokumentace, budou požadované místa v této dokumentaci označena popiskou „ŘEŠIT STAVEBNĚ".
9. Místa pro zásobování budou, v souladu s požadavkem MMB-OD, řešena jako krátkodobé parkování. V této výkresové dokumentaci jsou všechna stávající místa pro zásobování znázorněna a nové vyznačena jako vyhrazená parkovací stání a jsou označena pomocí SDZ č. IP 12 s nápisem RESERVE, s dodatkovou tabulkou č. E 13 „Text nebo symbol", s patřičnými informacemi (od kdy do kdy, na jak dlouho, atd.). Toto SDZ je doplněno o SDZ č. B 29 „Zákaz stání pro vozidla jiná než určená osobám s bydlištěm v místech vyznačených" a je v případě potřeby „Vyhrazené parkoviště", příslušných rozměrů dle návrhového vozidla.
10. Dle rozhodnutí MMB-OD je nutné, z důvodu přizpůsobení komunikací pro vozidla na svoz komunálního odpadu, dodržovat minimální poloměry profil komunikací v šířce 3m, podle zákona 361/2000 Sb.
11. Parkovací doraz pro kolmá a šikmá stání na chodníku (příp. částečně na chodníku) nepodléhají stanovení IZ dle §7/, zákona č. 361/2000 Sb. a nemohou proto být součástí této výkresové dokumentace. Je nutné je řešit samostatným stavebně-technickým postupem.
12. Organizace statické i dynamické dopravy a vedení cyklistické dopravy, v této oblasti placeného stání, byly projednány dne:
   - PČR-DI
   - MMB-OD 16. 01. 2024
   - ÚMČ 20.8.2024
13. Dopravní značení pro OPS (tento výkres) bylo projednáno dne:
   - MMB-OD 20.8.2024
   - ÚMČ 20.8.2024
   - PČR-DI 18.02.2025

Tato výkresová dokumentace není stavebně-technickým projektem a slouží pouze pro stanovení dopravního značení.
Prostor se stavební úpravou (samostatná kraťovaná a textem "ŘEŠIT STAVEBNĚ") je pouze orientační a musí být posouzen a navržen v rámci samostatného stavebně-technického postupu.
Při úpravě ploch je nutno respektovat platnou legislativu a příslušné normy, jedná se zejména o ČSN 73 6110 a ČSN 73 6056, jedná se zejména o bylo:

Na základě připomínek PČR k této výkresové dokumentaci bylo zjištěno, že v křižovatkách, které jsou uvedeny níže se nachází nevyhovující zadláždění reliéfní dlažbou pro místa pro přecházení a tato nevyhovující místa budou předělážděna.
Dvořákova x Bělohorská
Dvořákova x Slatinská
Podzimní Bělohorská
Podzimní Slatinská
Šejkorova x Bělohorská
Špačkova x Bělohorská
Špačkova x Slatinská

LEGENDA:

- B 1 – DOPRAVNÍ ZNAČENÍ ZÁKAZŮ
- B 2 Zastavení – DOPRAVNÍ ZNAČENÍ NAŘIZOVACÍ
- B 28 Zákaz – DOPRAVNÍ ZNAČENÍ RUŠENÍ
- ŘEŠIT STAVEBNĚ – NUTNÉ STAVEBNÍ ÚPRAVY

VEDOUCÍ ODD.	ZAMĚN. PROJEKTANT	VYPRACOVAL	KONTROLOVAL	Brněnské komunikace
ING.,BA. PRIMICA	BC. P. SEDLÁK	BC. P. MIKULÁŠ	ING. S. NEŠVERA	Brněnské komunikace, a.s.
OBJEDNATEL DOKUMENTACE: STATUTÁRNÍ MĚSTO BRNO				DATUM: ÚNOR 2025
MĚSTSKÁ ČÁST/OBVOD: OPS 5-06		SLATINSKÁ		FORMÁT: A0
				STUPEŇ: DSP
				MĚŘÍTKO: 1:500
				Z. ZAKÁZKY: 1048-2023
NÁZEV VÝKRESU: ZMĚNA DOPRAVNÍHO ZNAČENÍ LIST Č. 04				ČÍSLO PARÉ: 04
				ČÍSLO VÝKRESU: 04.3