


SITUACE PŘECHODNÉHO DOPRAVNÍHO ZNAČENÍ
Brno, Kosmákova - rekonstrukce kanalizace a vodovodu
Objíždná trasa la


LEGENDA:

- TRVALÉ SVISLÉ DOPRAVNÍ ZNAČENÍ
- PŘECHODNÉ SVISLÉ DOPRAVNÍ ZNAČENÍ
STANOVÍ MMB OD
- PŘECHODNÉ SVISLÉ DOPRAVNÍ ZNAČENÍ
STANOVI KÚ JMK
- PŘECHODNÉ SVISLÉ DOPRAVNÍ ZNAČENÍ
JŽ STANOVENO A OSAŽENO V RÁMCI AKCE
„Úprava TT Zábřovická, Dopravní napojení ulice Šálalovy IIb. etapa“
- UZÁVRĚNÉ ÚSEKY
- OBJÍZDNÁ TRASA V RÁMCI AKCE
„Úprava TT Zábřovická, Dopravní napojení ulice Šálalovy IIb. etapa“
- JEDNOMĚRNÁ OBJÍZDNÁ TRASA MARKÉTY KUNCOVÉ - KOSMÁKOVÁ
- JEDNOMĚRNÁ OBJÍZDNÁ TRASA KOSMÁKOVA/BUBENÍČKOVA - MARKÉTY KUNCOVÉ

POZNÁMKA: PŘECHODNÉ DOPRAVNÍ ZNAČENÍ BUDE OSAŽENO DLE TP 65, 66 A 133.
POZNÁMKA: PŘÍSTUP K NEMOVITOSTEM BUDE ZAJIŠTĚN (LÁVKY, PŘEMOSTĚNÍ).
POZNÁMKA: VÝKOPY BUDOU OPLCENY A ZAJIŠTĚNY PROTI PÁDU CHODCŮ.

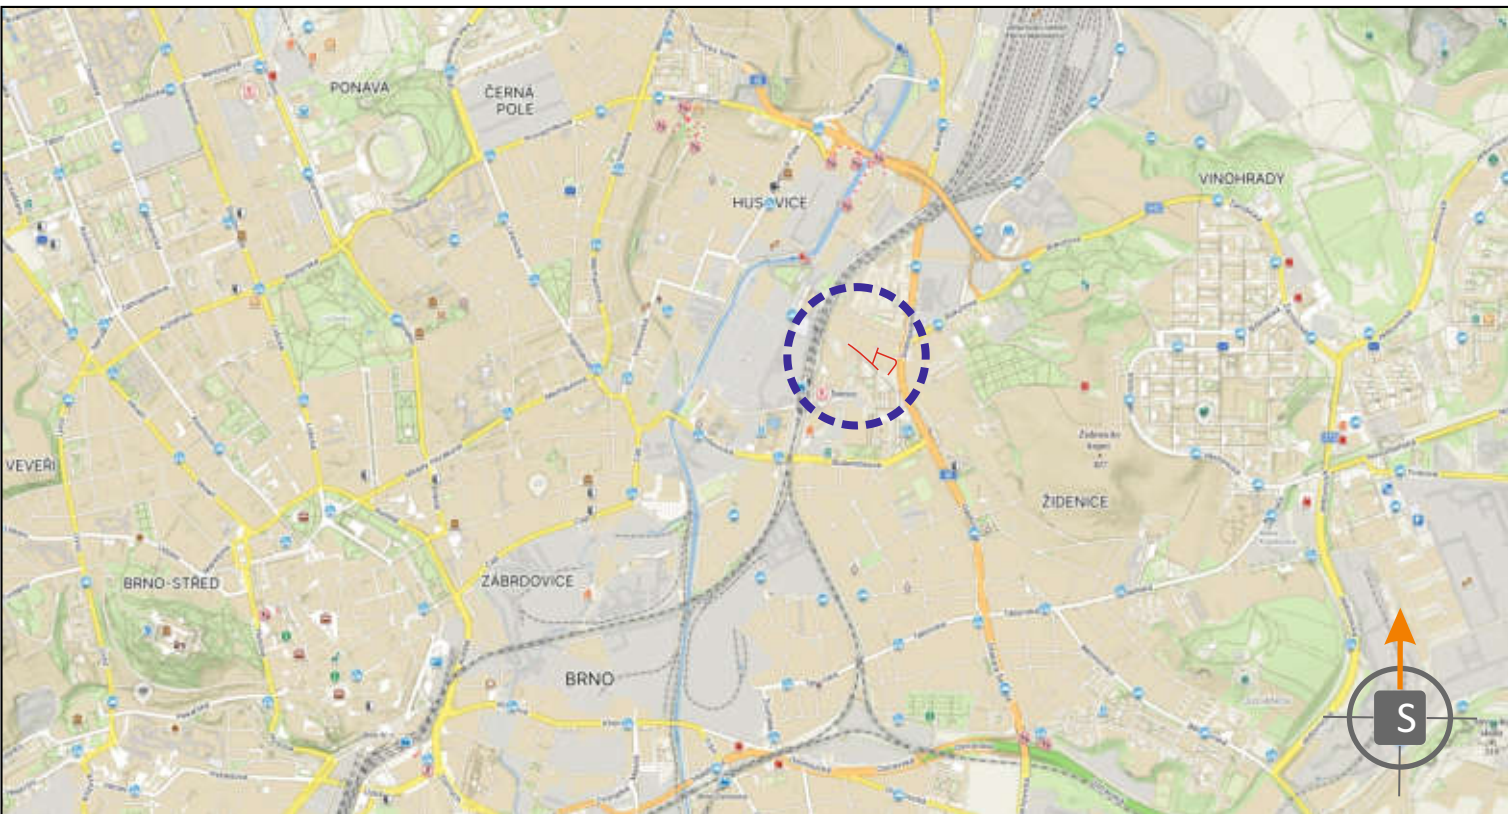

POTVRZENÍ PLATNOSTI DOKUMENTACE:
POLICE ČESKÉ REPUBLIKY - DOPRAVNÍ INSPEKTORÁT BRNO-MĚSTO:

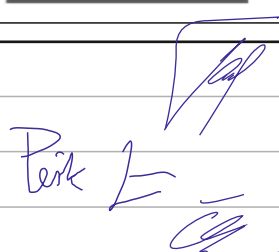				• Svislé dopravní značení • Vodorovné dopravní značení • Provizorní dopravní značení • Projektování dopravního značení		
ZODPOVĚDNÝ PROJEKTANT	Bc. Jakub LACH					
VYPRACOVAL	Jiří PĚSTA			DOKA, s.r.o. Na návsi 11/5, Holásky, 620 00 Brno IČ: 63471752, DIČ: CZ63471752 e-mail: info@dokadr.cz www.dokadr.cz		
KRESLIL	Jiří PĚSTA			mob.: 603 881 905		
KONTROLOVAL	Bc. Matěj ČERVENÁK					
KRAJ: JIHOHMORAVSKÝ	OKRES: BRNO-MĚSTO	KÚ: ŽIDENICE		DATUM	5/2025	
STAVBA: Brno, Kosmákova - rekonstrukce kanalizace a vodovodu				FORMÁT	8x A4	
				MĚŘÍTKO	-----	
				ÚČEL	RDS	
NÁZEV VÝKRESU:		SITUACE PŘECHODNÉHO DOPRAVNÍHO ZNAČENÍ		ARCHIVNÍ ČÍS.	2025023	
				ČÍS. SOUPRAVY	ČÍS. PŘÍLOHY	
					la OT	