


SITUACE PŘECHODNÉHO DOPRAVNÍHO ZNAČENÍ
Brno, Kosmákova - rekonstrukce kanalizace a vodovodu
Objíždná trasa Ib


LEGENDA:

- TRVALÉ SVISLÉ DOPRAVNÍ ZNAČENÍ
- PŘECHODNÉ SVISLÉ DOPRAVNÍ ZNAČENÍ
STANOVÍ MMB OD
- PŘECHODNÉ SVISLÉ DOPRAVNÍ ZNAČENÍ
JÍŽ STANOVENO A OSAŽENO V RÁMCI AKCE
„ Úprava TT Zábřovická, Dopravní napojení ulice Šámalovy IIb. etapa“
- UZAVŘENÉ ÚSEKY
- OBJÍŽDNÁ TRASA V RÁMCI AKCE
„ Úprava TT Zábřovická, Dopravní napojení ulice Šámalovy IIb. etapa“
- OBJÍŽDNÁ TRASA BUBENÍČKOVA - KOSMÁKOVA

POZNÁMKA: PŘECHODNÉ DOPRAVNÍ ZNAČENÍ BUDE OSAŽENO DLE TP 65, 66 A 133.
POZNÁMKA: PŘÍSTUP K NEMOVITOSTEM BUDE ZAJIŠTĚN (LÁVKY, PŘEMOSTĚNÍ).
POZNÁMKA: VÝKOPY BUDOU OPLCENY A ZAJIŠTĚNY PROTI PÁDU CHODCŮ.

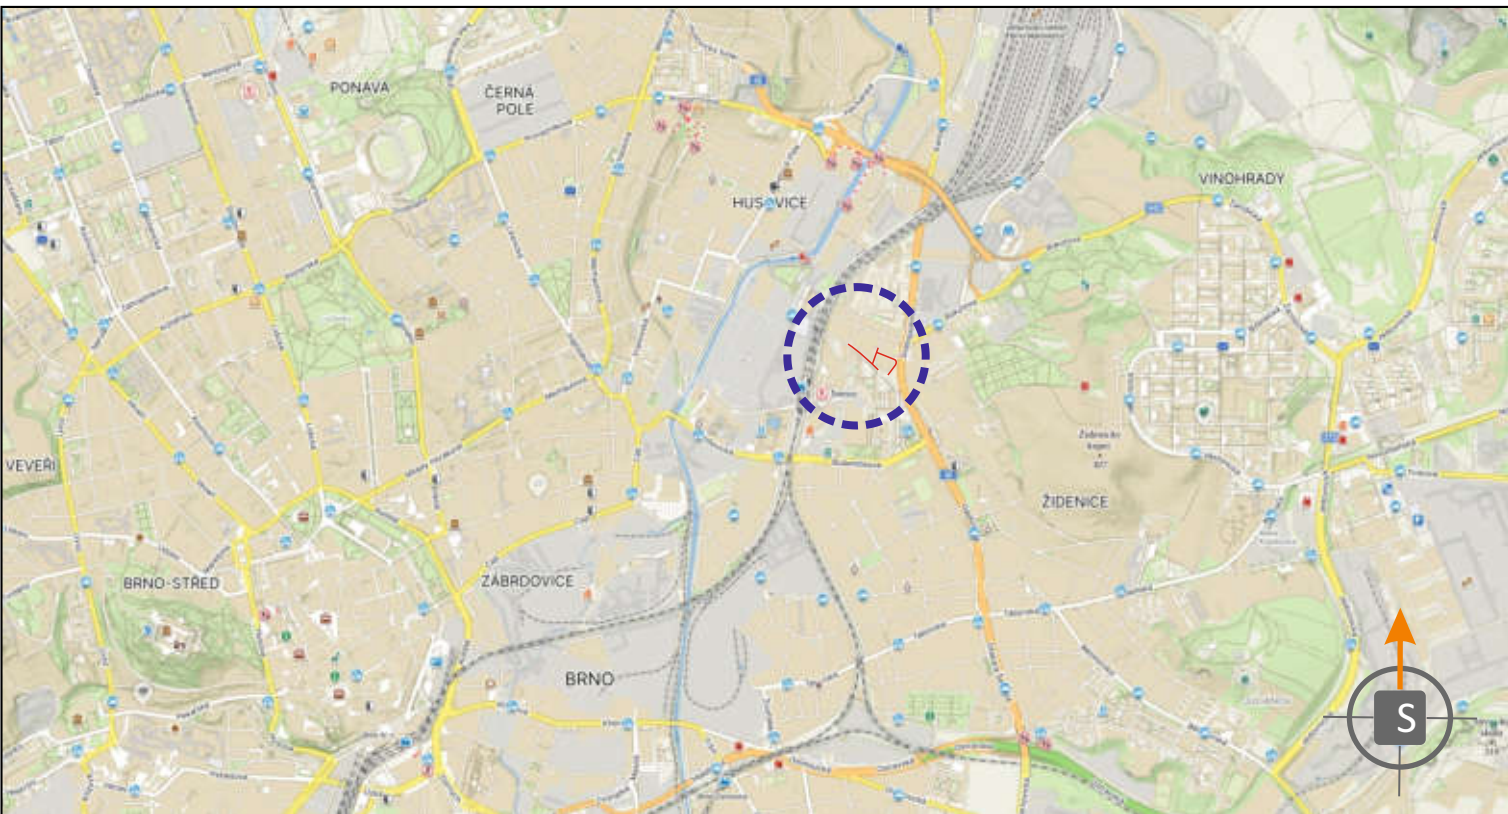

POTVRZENÍ PLATNOSTI DOKUMENTACE:
POLICE ČESKÉ REPUBLIKY - DOPRAVNÍ INSPEKTORÁT BRNO-MĚSTO:

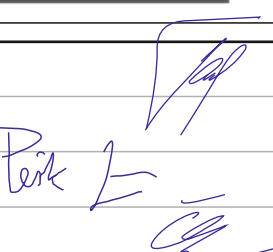				• Svislé dopravní značení • Vodorovné dopravní značení • Provizorní dopravní značení • Projektování dopravního značení	
ZODPOVĚDNÝ PROJEKTANT	Bc. Jakub LACH			 DOKA, s.r.o. Na návsi 11/5, Holásky, 620 00 Brno IČ: 63471752, DIČ: CZ63471752 e-mail: info@dokadr.cz www.dokadr.cz mob.: 603 881 905	
VYPRACOVAL	Jiří PEŠTA				
KRESLIL	Jiří PEŠTA				
KONTROLOVAL	Bc. Matěj ČERVENÁK				
KRAJ: JIHO-MORAVSKÝ	OKRES: BRNO-MĚSTO	KÚ: ŽIDENICE	DATUM		
Brno, Kosmákova - rekonstrukce kanalizace a vodovodu			5/2025		
			FORMÁT		
			8x A4		
			MĚŘÍTKO		
SITUACE PŘECHODNÉHO DOPRAVNÍHO ZNAČENÍ			-----		
			ÚČEL		
			RDS		
			ARCHIVNÍ ČÍS.		
NÁZEV VÝKRESU:			2025023		
SITUACE PŘECHODNÉHO DOPRAVNÍHO ZNAČENÍ			ČÍS. SOUPRAVY		
			ČÍS. PŘÍLOHY		
			Ib OT		