

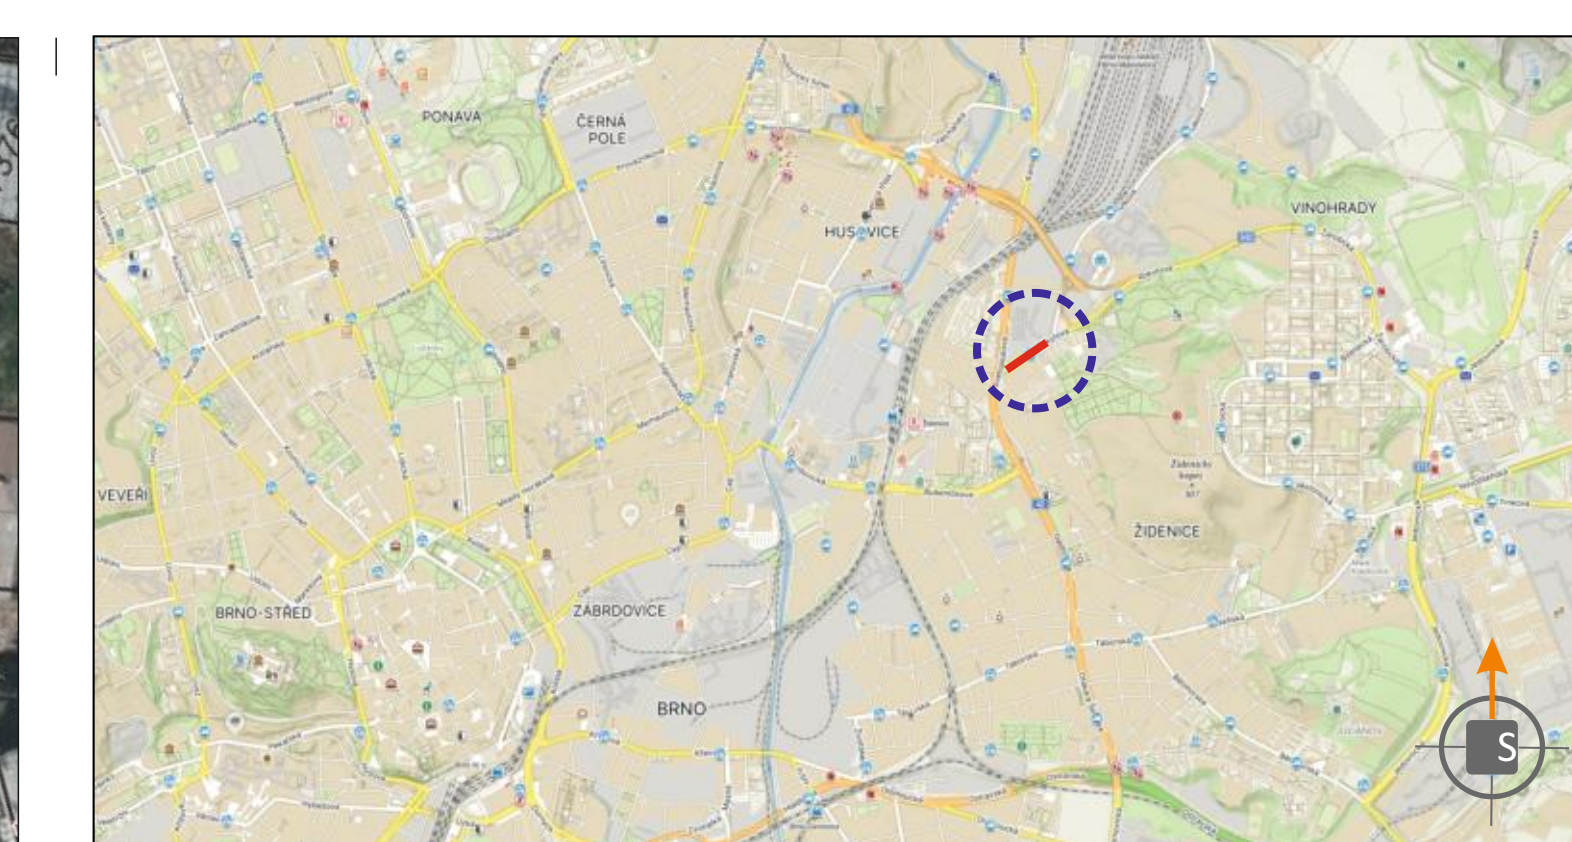


SITUACE PŘECHODNÉHO DOPRAVNÍHO ZNAČENÍ
Brno, Rokytova - výměna asfaltových vrstev
II. etapa - zobousměrnění ul. Viniční

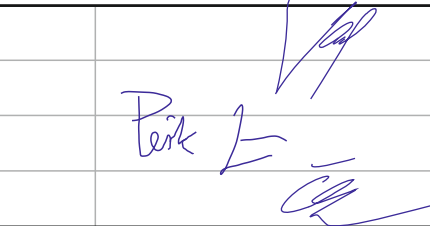
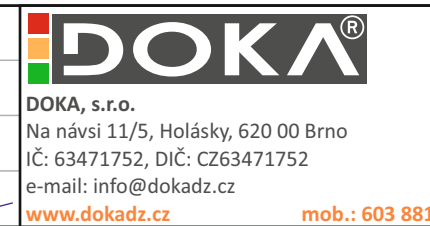
LEGENDA:

- TRVALÉ SVISLÉ DOPRAVNÍ ZNAČENÍ
- PŘECHODNÉ SVISLÉ DOPRAVNÍ ZNAČENÍ
STANOVÍ MMB OD
- PŘECHODNÉ SVISLÉ DOPRAVNÍ ZNAČENÍ
B28 BUDE OSAŽENO 7 DNÍ PŘED ZAČÁTKEM
II. ETAPY
STANOVÍ MMB OD

POZNÁMKA: PŘECHODNÉ DOPRAVNÍ ZNAČENÍ BUDE OSAŽENO DLE TP 65, 66 A 133.
POZNÁMKA: TRVALÉ DOPRAVNÍ ZNAČENÍ BUDE V DEN ZAČÁTKU UZAVÍRKY
OTOČENO VE SMĚRU JÍZDY.



POTVRZENÍ PLATNOSTI DOKUMENTACE:
POLICIE ČESKÉ REPUBLIKY - DOPRAVNÍ INSPEKTORÁT BRNO-MĚSTO:

DOKA AŽ VÍCE NEŽ OLET PRO VÁS NA ZNAČKÁCH		• Svislé dopravní značení • Vodorovné dopravní značení • Provozní dopravní značení • Projektování dopravního značení
ZODPOVĚDNÝ PROJEKTANT	Bc. Jakub LACH	
VYPRACOVAL	Jiří PĚSTA	
KRESLIL	Jiří PĚSTA	
KONTROLOVAL	Bc. Matěj ČERVENÁK	
KRAJ: JIHOOMORAVSKÝ	OKRES: BRNO-MĚSTO	KÚ: ŽIDENICE
STAVBA:	Brno, Rokytova - výměna asfaltových vrstev II. etapa	
NÁZEV VÝKRESU:	SITUACE PŘECHODNÉHO DOPRAVNÍHO ZNAČENÍ	
DATUM	7/2025	
FORMÁT	9x A4	
MĚŘÍTKO	-----	
ÚČEL	RDS	
ARCHIVNÍ ČÍS.	2025136	ČÍS. PŘÍLOHY
ČÍS. SOUPRAVY	ČÍS. PŘÍLOHY	