


SITUACE PŘECHODNÉHO DOPRAVNÍHO ZNAČENÍ
I/42 Brno, ul. Svatoplukova - oprava povrchu
IIa. etapa - Objízdňá trasa


LEGENDA:

- TRVALÉ SVISLÉ DOPRAVNÍ ZNAČENÍ
- PŘECHODNÉ SVISLÉ DOPRAVNÍ ZNAČENÍ
STANOVÍ MMB OD
- PŘECHODNÉ SVISLÉ DOPRAVNÍ ZNAČENÍ
STANOVÍ KÚ JMK
- UZAVŘENÝ/OPRAVOVANÝ ÚSEK
- OBJÍZDNÁ TRASA SMĚR DÁLNICE, HODONÍN, CENTRUM, ŽIDENICE

POZNÁMKA: PŘECHODNÉ DOPRAVNÍ ZNAČENÍ BUDE OSAZENO DLE TP 65, 66 A 133.
POZNÁMKA: PŘÍSTUP K NEMOVITOSTEM BUDE ZAJIŠTĚN (LÁVKY, PŘEMOSTĚNÍ, KORIDOR).
POZNÁMKA: VÝKOPY BUDOU OPLOČENY A ZAJIŠTĚNÝ PROTI PÁDU CHODCŮ.

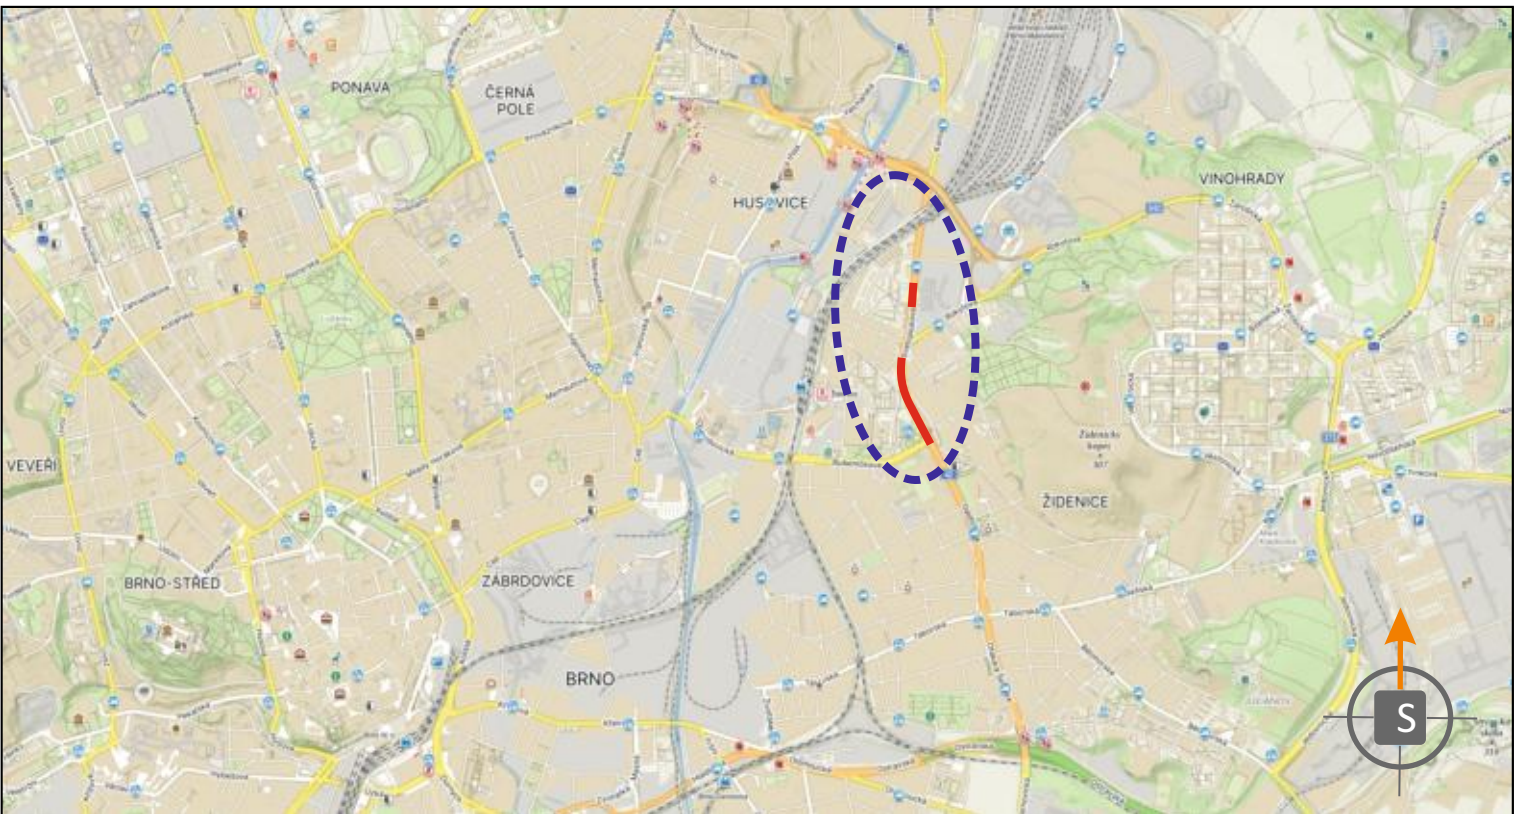

POTVRZENÍ PLATNOSTI DOKUMENTACE:
POLICE ČESKÉ REPUBLIKY - DOPRAVNÍ INSPEKTORÁT BRNO-MĚSTO:

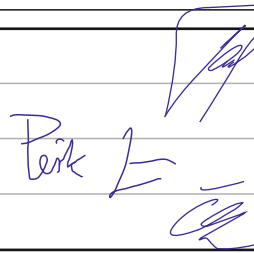				• Svislé dopravní značení • Vodorovné dopravní značení • Provizorní dopravní značení • Projektování dopravního značení		
ZODPOVĚDNÝ PROJEKTANT	Bc. Jakub LACH					
VYPRACOVAL	Jiří PEŠTA			DOKA, s.r.o. Na návsi 11/5, Holásky, 620 00 Brno IČ: 63471752, DIČ: CZ63471752 e-mail: info@dokadr.cz www.dokadr.cz mob.: 603 881 905		
KRESLIL	Jiří PEŠTA			DATUM 7/2025		
KONTROLOVAL	Bc. Matěj ČERVENÁK			FORMÁT 8x A4		
KRAJ: JIHO-MORAVSKÝ	OKRES: BRNO-MĚSTO	KÚ: ŽIDENICE		MĚŘÍTKO -----		
STAVBA:		I/42 Brno, ul. Svatoplukova - oprava povrchu IIa. etapa - Objízdňá trasa		ÚČEL RDS		
NÁZEV VÝKRESU:		SITUACE PŘECHODNÉHO DOPRAVNÍHO ZNAČENÍ		ARCHIVNÍ ČÍS. 2025126		
				ČÍS. SOUPRAVY ČÍS. PŘÍLOHY		
				IIa OT.2		