

[illegible]

-

- **TRVALÉ SVISLÉ DOPRAVNÍ ZNAČENÍ**
-

- **PŘECHODNÉ SVISLÉ DOPRAVNÍ ZNAČENÍ**
STANOVÍ MMB OD
-

- **PŘECHODNÉ SVISLÉ DOPRAVNÍ ZNAČENÍ**
STANOVÍ KÚ JMK
-

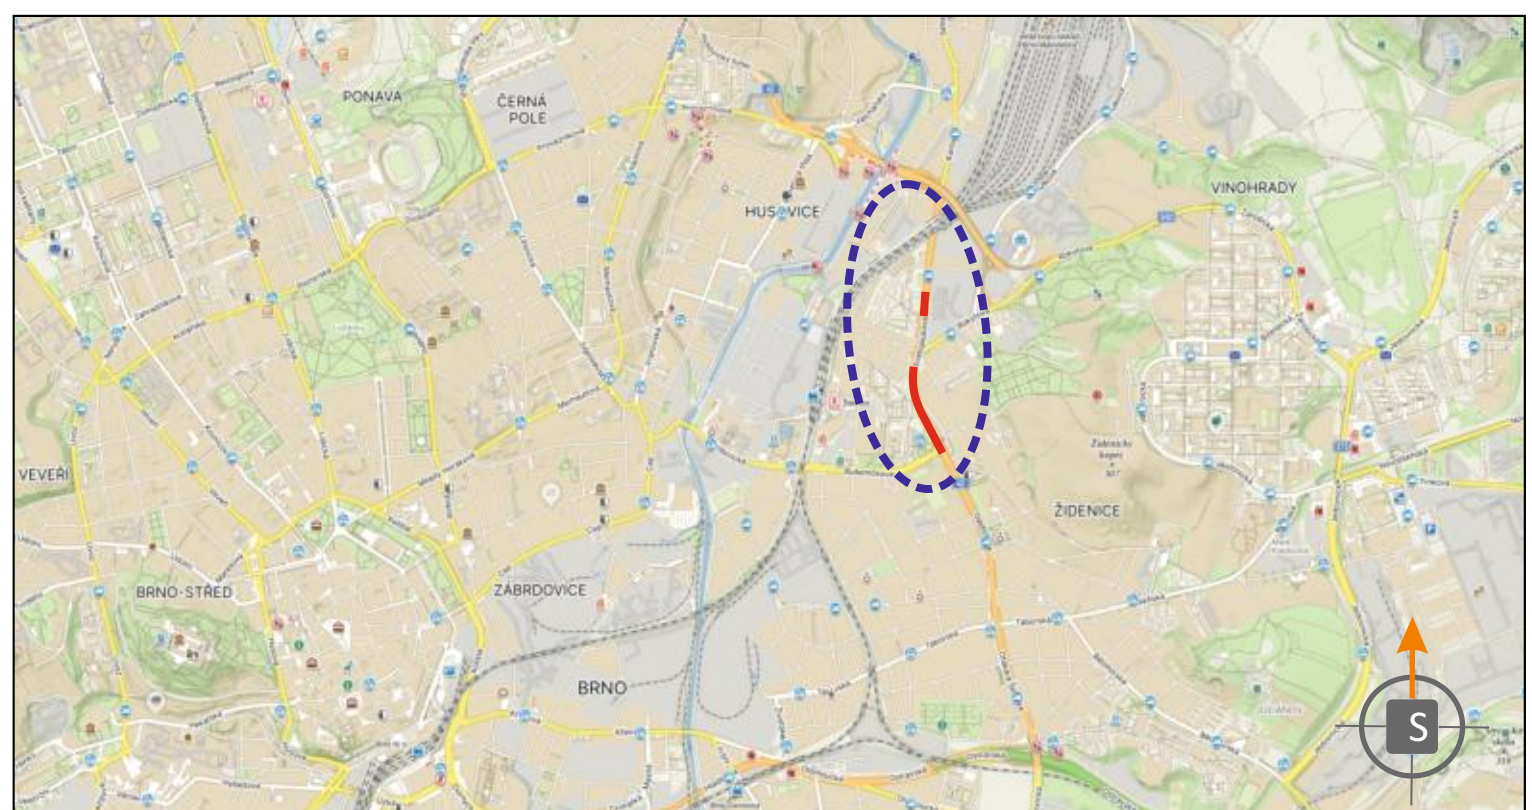
- UZAVŘENÝ/OPRAVOVANÝ ÚSEK
-

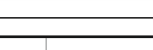
 
- OBJÍZDNÁ TRASA SMĚR DÁLNICE, HODONÍN, CENTRUM, ŽIDENICE, OCHOZ
-

- OBJÍZDNÁ TRASA SMĚR UL. HROŽŇATOVA
-

- OBJÍZDNÁ TRASA OD CENTRA SMĚR SVITAVY, OCHOZ, LÍŠEŇ, VINOHRADY

POZNÁMKA: PŘECHODNÉ DOPRAVNÍ ZNAČENÍ BUDE OSAZEHO DLE TP 65, 66 A 133.
POZNÁMKA: PŘÍSTUP K NEMOVITOSTEM BUDE ZAJIŠTĚN (LÁVKY, PŘEMOSTĚNÍ, KORIDOR).
POZNÁMKA: VÝKOPY BUDOU OPLOCENY A ZAJIŠTĚNY PROTI PÁDU CHODCŮ.



 DOKA [®]	IŽ VÍCE NEŽ  10 LET PRO VÁS NA ZNAČKÁCH		• Svísle dopravní značení • Vodorovné dopravní značení • Provizorní dopravní značení • Projektování dopravního značení
			
ZODPOVĚDNÝ PROJEKTANT VÝPRACOVAL KRESLIL KONTROLOVAL KRAJ: JIHOHMORAVSKÝ STAVBA:	Bc. Jakub LACH Jiří PEŠTA Jiří PEŠTA Bc. Matěj ČERVENÁK OKRES: BRNO-MĚSTO	KÚ: ŽIDENICE 	 DOKA [®] DOKA, s.r.o. Na návsi 11/5, Holásky, 620 00 Brno IČ: 63471752, DIČ: CZ63471752 e-mail: info@dokadz.cz www.dokadz.cz
I/42 Brno, ul. Svatoplukova - oprava povrchu IIb. etapa - Objízdná trasa			DATUM FORMÁT MĚŘÍTKO ÚČEL ARCHIVNÍ ČÍS. ČÍS. SOUPRAVY
NÁZEV VÝKRESU: SITUACE PŘECHODNÉHO DOPRAVNÍHO ZNAČENÍ			7/2025 A4 ----- RDS 2025126 ČÍS. PŘÍLOHY IIb OT.2