


SITUACE PŘECHODNÉHO DOPRAVNÍHO ZNAČENÍ
I/42 Brno, ul. Svatoplukova - oprava povrchu
Ia. etapa - Objízdná trasa

- LEGENDA:**
- TRVALÉ SVISLÉ DOPRAVNÍ ZNAČENÍ
 - PŘECHODNÉ SVISLÉ DOPRAVNÍ ZNAČENÍ
STANOVÍ MMB OD
 - PŘECHODNÉ SVISLÉ DOPRAVNÍ ZNAČENÍ
STANOVÍ KÚ JMK
 - UZAVŘENÝ/OPRAVOVANÝ ÚSEK
 - OBJÍZDNÁ TRASA OD II/642 ROKYTOVA SMĚR SVITAVY, KR. POLE, MALOMĚŘICE
OD II/383 KARLOVA SMĚR OCHOZ, LIŠEN, VINOHRADY

POZNÁMKA: PŘECHODNÉ DOPRAVNÍ ZNAČENÍ BUDE OSAZENO DLE TP 65, 66 A 133.
POZNÁMKA: PŘÍSTUP K NEMOVITOSTEM BUDE ZAJIŠTĚN (LÁVKY, PŘEMOSTĚNÍ, KORIDOR).
POZNÁMKA: VÝKOPY BUDOU OPLOCENY A ZAJIŠTĚNÝ PROTI PÁDU CHODCŮ.

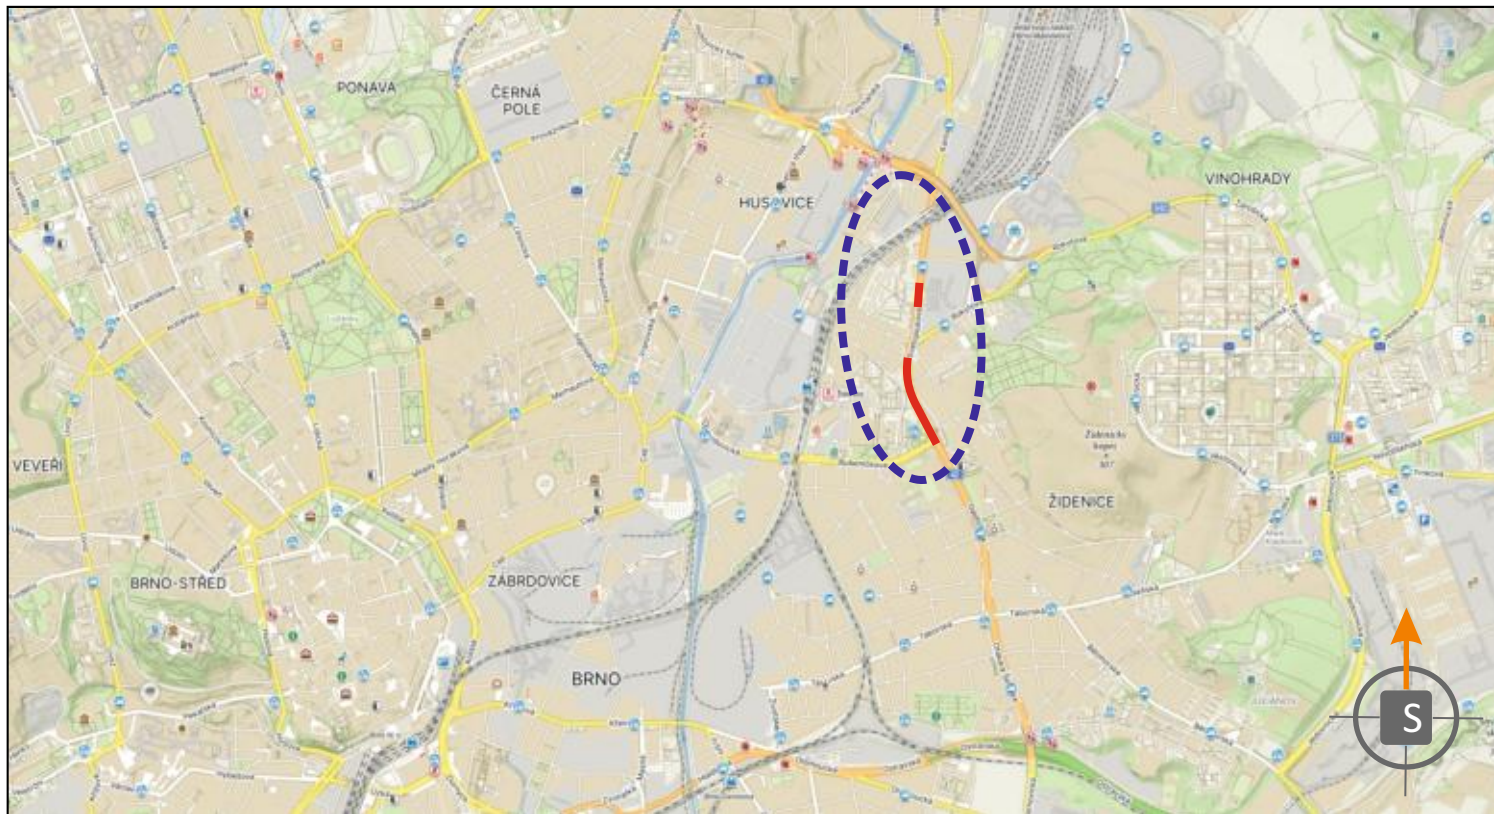

POTVRZENÍ PLATNOSTI DOKUMENTACE:
POLICE ČESKÉ REPUBLIKY - DOPRAVNÍ INSPEKTORÁT BRNO-MĚSTO:

DOKA **LET**
JÍŽ VÍCE NEŽ
PRO VÁS NA ZNAČKÁCH

- Svislé dopravní značení
- Vodorovné dopravní značení
- Provizorní dopravní značení
- Projektování dopravního značení

ZODPOVĚDNÝ PROJEKTANT	Bc. Jakub LACH		DOKA	DATUM	7/2025
VYPRACOVAL	JIŘÍ PĚŠTA		DOKA	FORMÁT	8x A4
KRESLIL	JIŘÍ PĚŠTA		DOKA	MĚŘÍTKO	-----
KONTROLOVAL	Bc. Matěj ČERVENÁK		DOKA	ÚČEL	RDS
KRAJ: JIHO-MORAVSKÝ	OKRES: BRNO-MĚSTO	KÚ: ŽIDENICE		ARCHIVNÍ ČÍS.	2025126
STAVBA:	I/42 Brno, ul. Svatoplukova - oprava povrchu Ia. etapa - Objízdná trasa			ČÍS. SOUPRAVY	ČÍS. PŘÍLOHY
					Ia OT.2