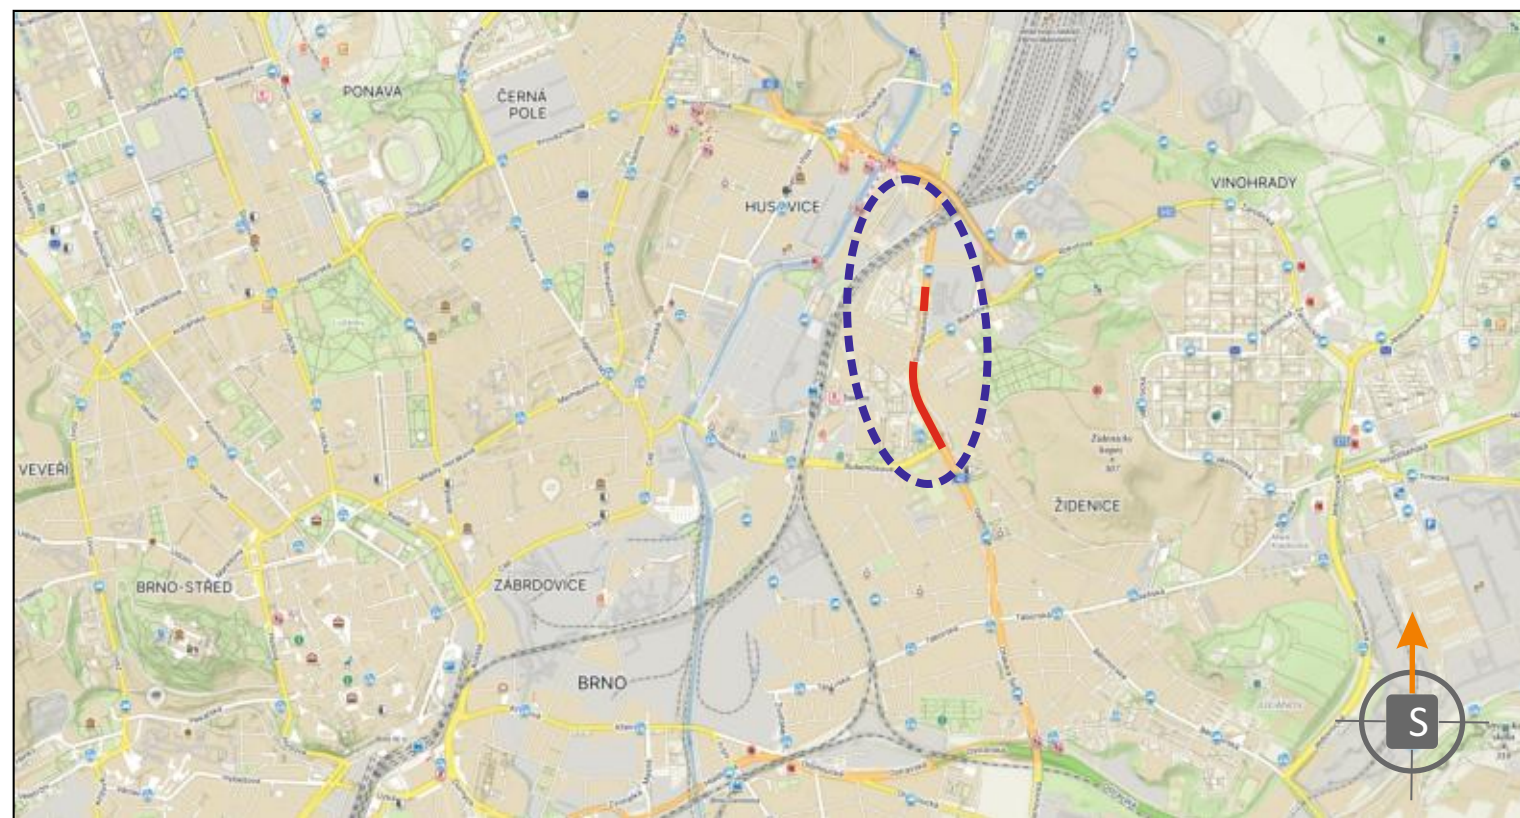


SITUACE PŘECHODNÉHO DOPRAVNÍHO ZNAČENÍ
I/42 Brno, ul. Svatoplukova - oprava povrchu
Ib. etapa - Objízdná trasa

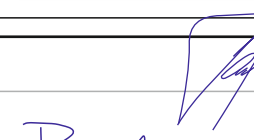
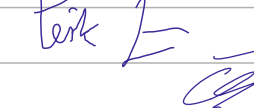
LEGENDA:

- TRVALÉ SVISLÉ DOPRAVNÍ ZNAČENÍ
- PŘECHODNÉ SVISLÉ DOPRAVNÍ ZNAČENÍ
STANOVÍ MMB OD
- PŘECHODNÉ SVISLÉ DOPRAVNÍ ZNAČENÍ
STANOVÍ KÚ JMK
- UZAVŘENÝ/OPRAVOVANÝ ÚSEK
- OBJÍZDNÁ TRASA SMĚR DÁLNICE, HODONÍN, CENTRUM, ŽIDENICE, OCHOZ
- OBJÍZDNÁ TRASA SMĚR UL. HROŽŇATOVA

POZNÁMKA: PŘECHODNÉ DOPRAVNÍ ZNAČENÍ BUDE OSAZENO DLE TP 65, 66 A 133.
POZNÁMKA: PŘÍSTUP K NEMOVITOSTEM BUDE ZAJIŠTĚN (LÁVKY, PŘEMOSTĚNÍ, KORIDOR).
POZNÁMKA: VÝKOPY BUDOU OPLOČENY A ZAJIŠTĚNY PROTI PÁDU CHODCŮ.



POTVRZENÍ PLATNOSTI DOKUMENTACE:
POLICE ČESKÉ REPUBLIKY - DOPRAVNÍ INSPEKTORÁT BRNO-MĚSTO:

		 JIŽ VIŠ NEŽ 12 LET PRO VÁS NA ZNAČKÁCH		• Svislé dopravní značení • Vodorovné dopravní značení • Provizorní dopravní značení • Projektování dopravního značení		
ZODPOVĚDNÝ PROJEKTANT	Bc. Jakub LACH			 DOKA, s.r.o. Na násvi 11/5, Holásky, 620 00 Brno IČ: 63471752, DIČ: CZ63471752 e-mail: info@dokad.cz www.dokad.cz mob.: 603 881 90		
VYPRACOVAL	Jiří PĚSTA					
KRESLIL	Jiří PĚSTA					
KONTROLOVAL	Bc. Matěj ČERVENÁK					
KRAJ: JIHOHMORAVSKÝ	OKRES: BRNO-MĚSTO	KÚ: ŽIDENICE				
I/42 Brno, ul. Svatoplukova - oprava povrchu Ib. etapa - Objízdná trasa			DATUM			7/2025
			FORMÁT			8x A4
			MĚŘÍTKO			-----
			ÚČEL			RDS
			ARCHIVNÍ ČÍS.			2025126
NÁZEV VÝKRESU: SITUACE PŘECHODNÉHO DOPRAVNÍHO ZNAČENÍ			ČÍS. SOUPRAVY	ČÍS. PŘÍLOHY	Ib OT.2	