


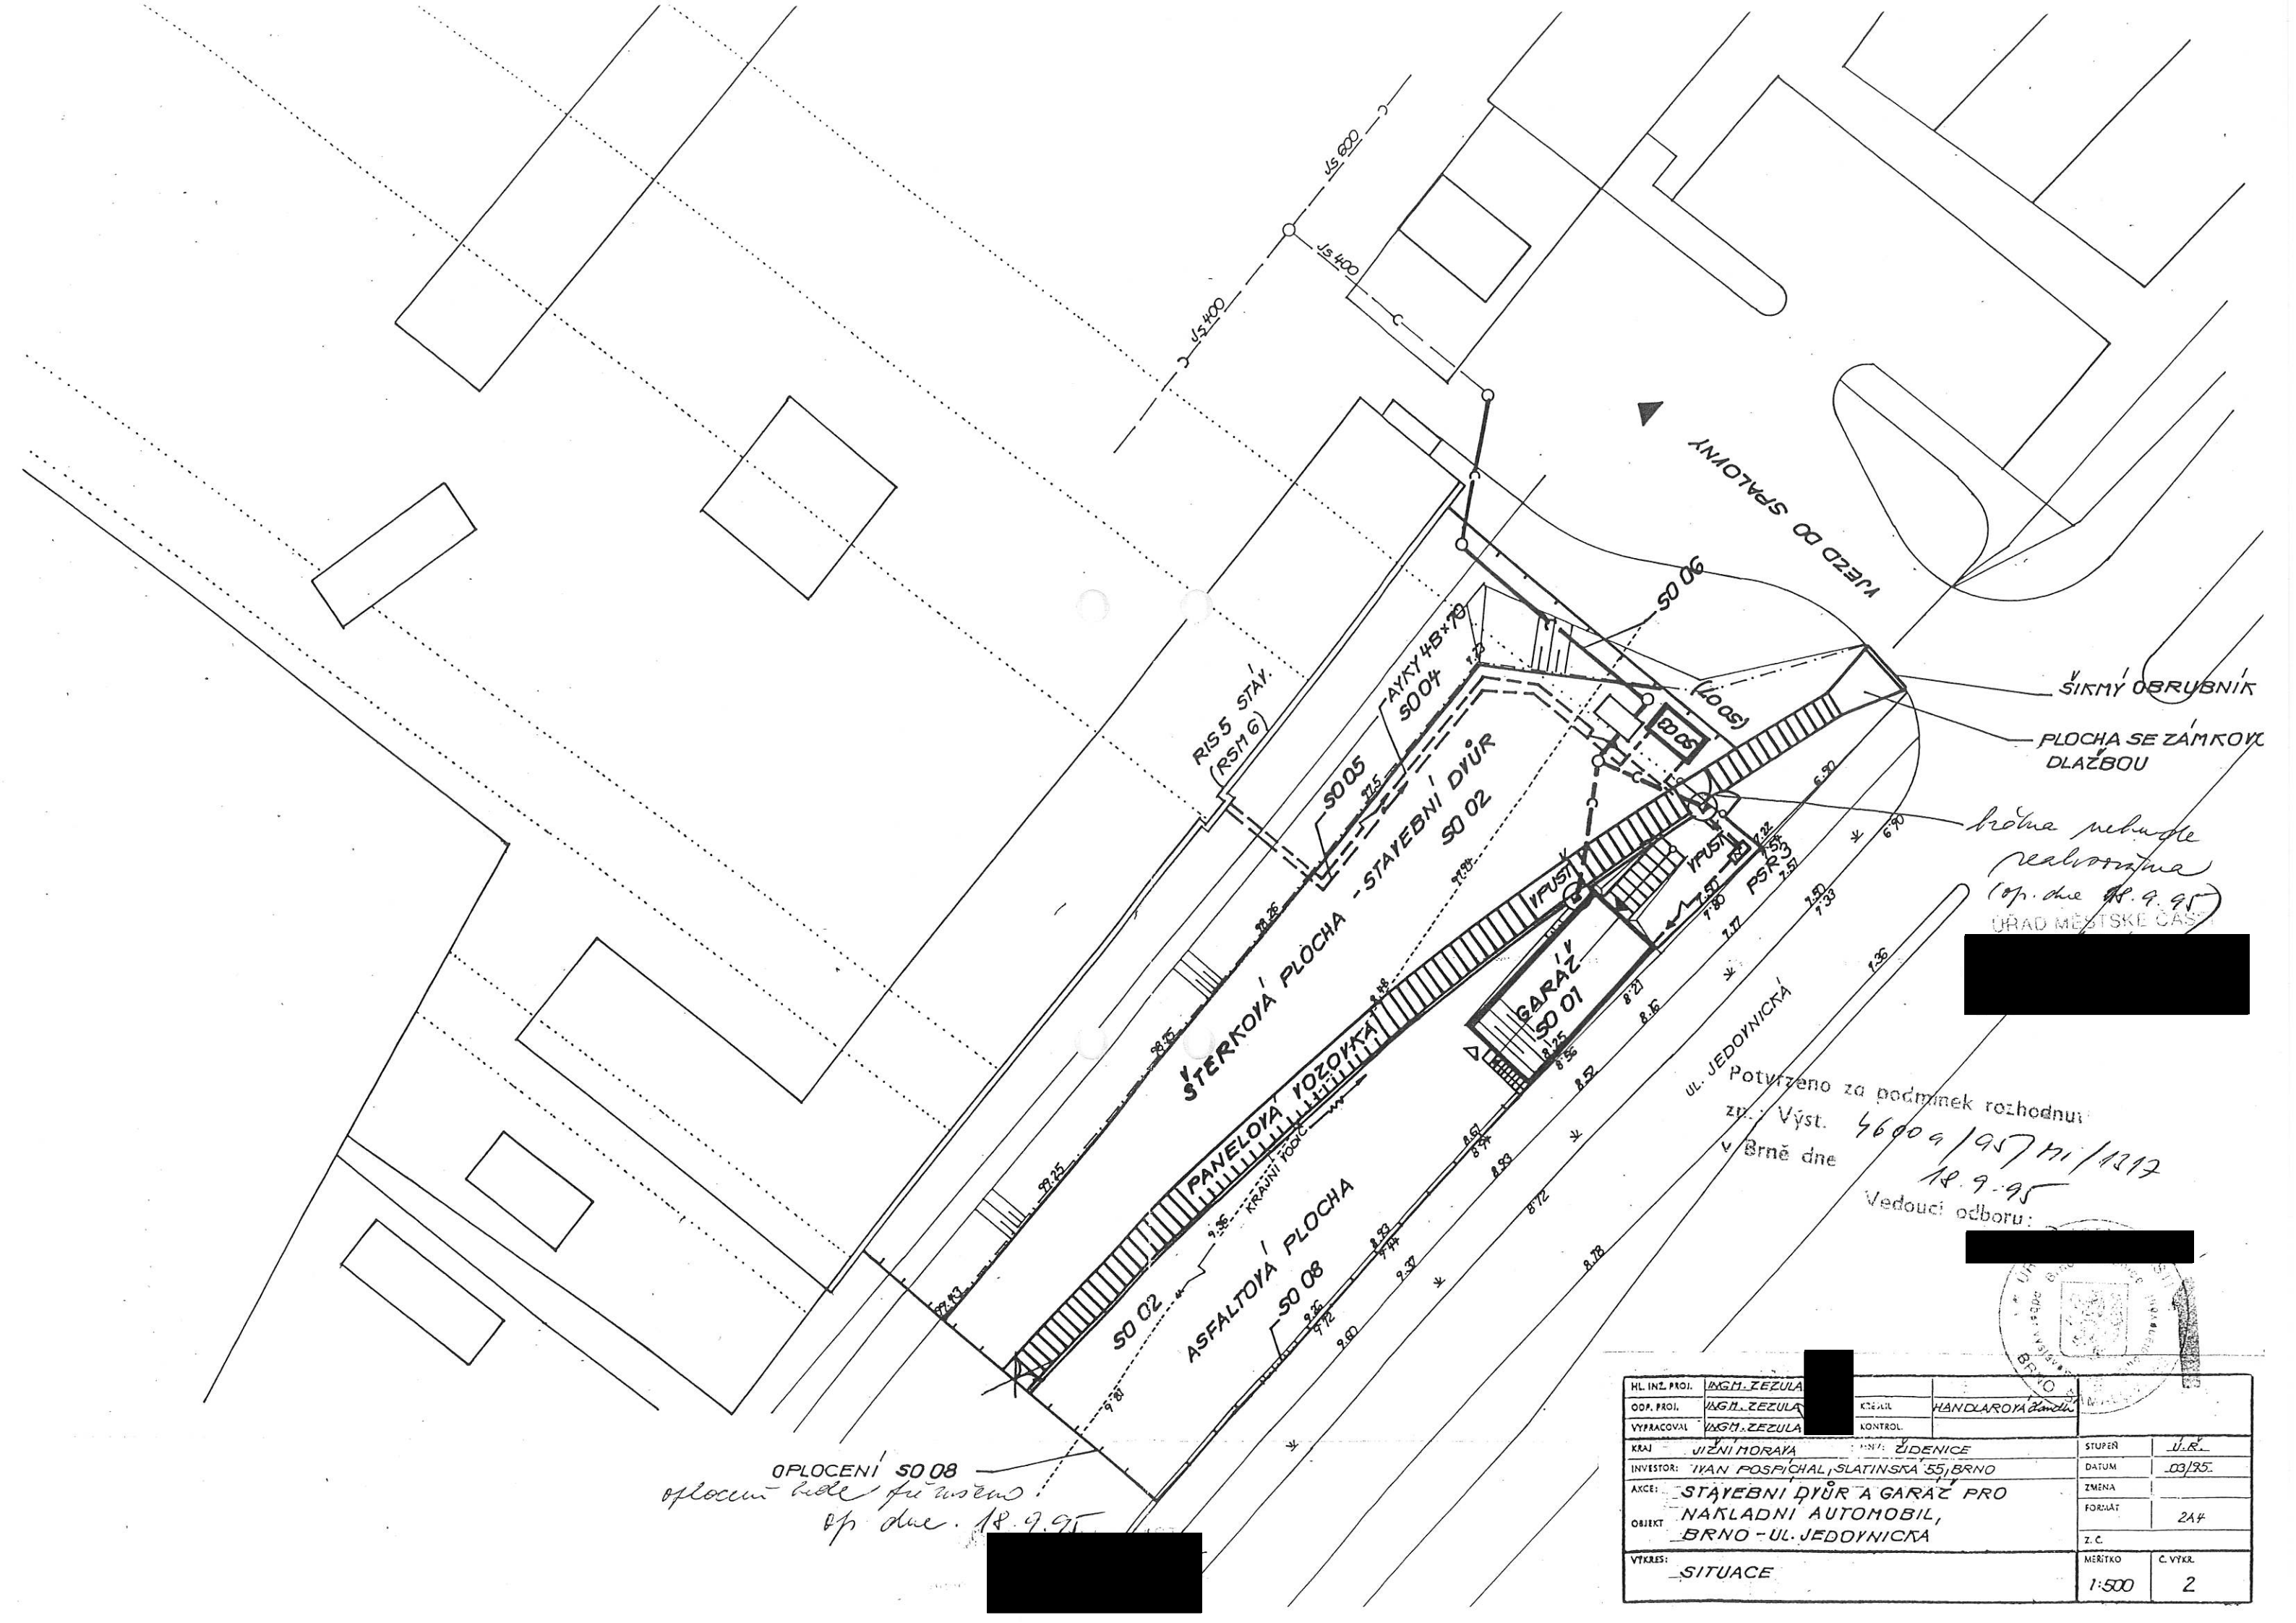

OPLOCENÍ SO 08
oplocení bude realizováno
op. dne 18.9.95

HL. INŽ. PROJ.	ING. M. ŽEZULA	KONTROL.	HANDLAROVA
ODP. PROJ.	ING. M. ŽEZULA	KONTROL.	HANDLAROVA
VYPRACOVAL	ING. M. ŽEZULA	KONTROL.	HANDLAROVA
KRAJ	JIŽNÍ MORAVA	MĚSTO	ŽIDENICE
INVESTOR	IVAN POSPÍCHAL, SLATINSKÁ 55, BRNO	STUPEN	U.R.
AKCE	STAVEBNÍ DVŮR A GARAZ PRO NAKLADNÍ AUTOMOBIL,	DATUM	03/95
OBJEKT	BRNO - UL. JEDOYNICKÁ	ZMĚNA	
VÝKRES	SITUACE	FORMÁT	A4
		Z.Č.	
		MĚRÍTKO	C. VÝK.
		1:500	2