



SITUACE PŘECHODNÉHO DOPRAVNÍHO ZNAČENÍ
Brno, Kosmákova - rekonstrukce kanalizace a vodovodu
1a. ETAPA

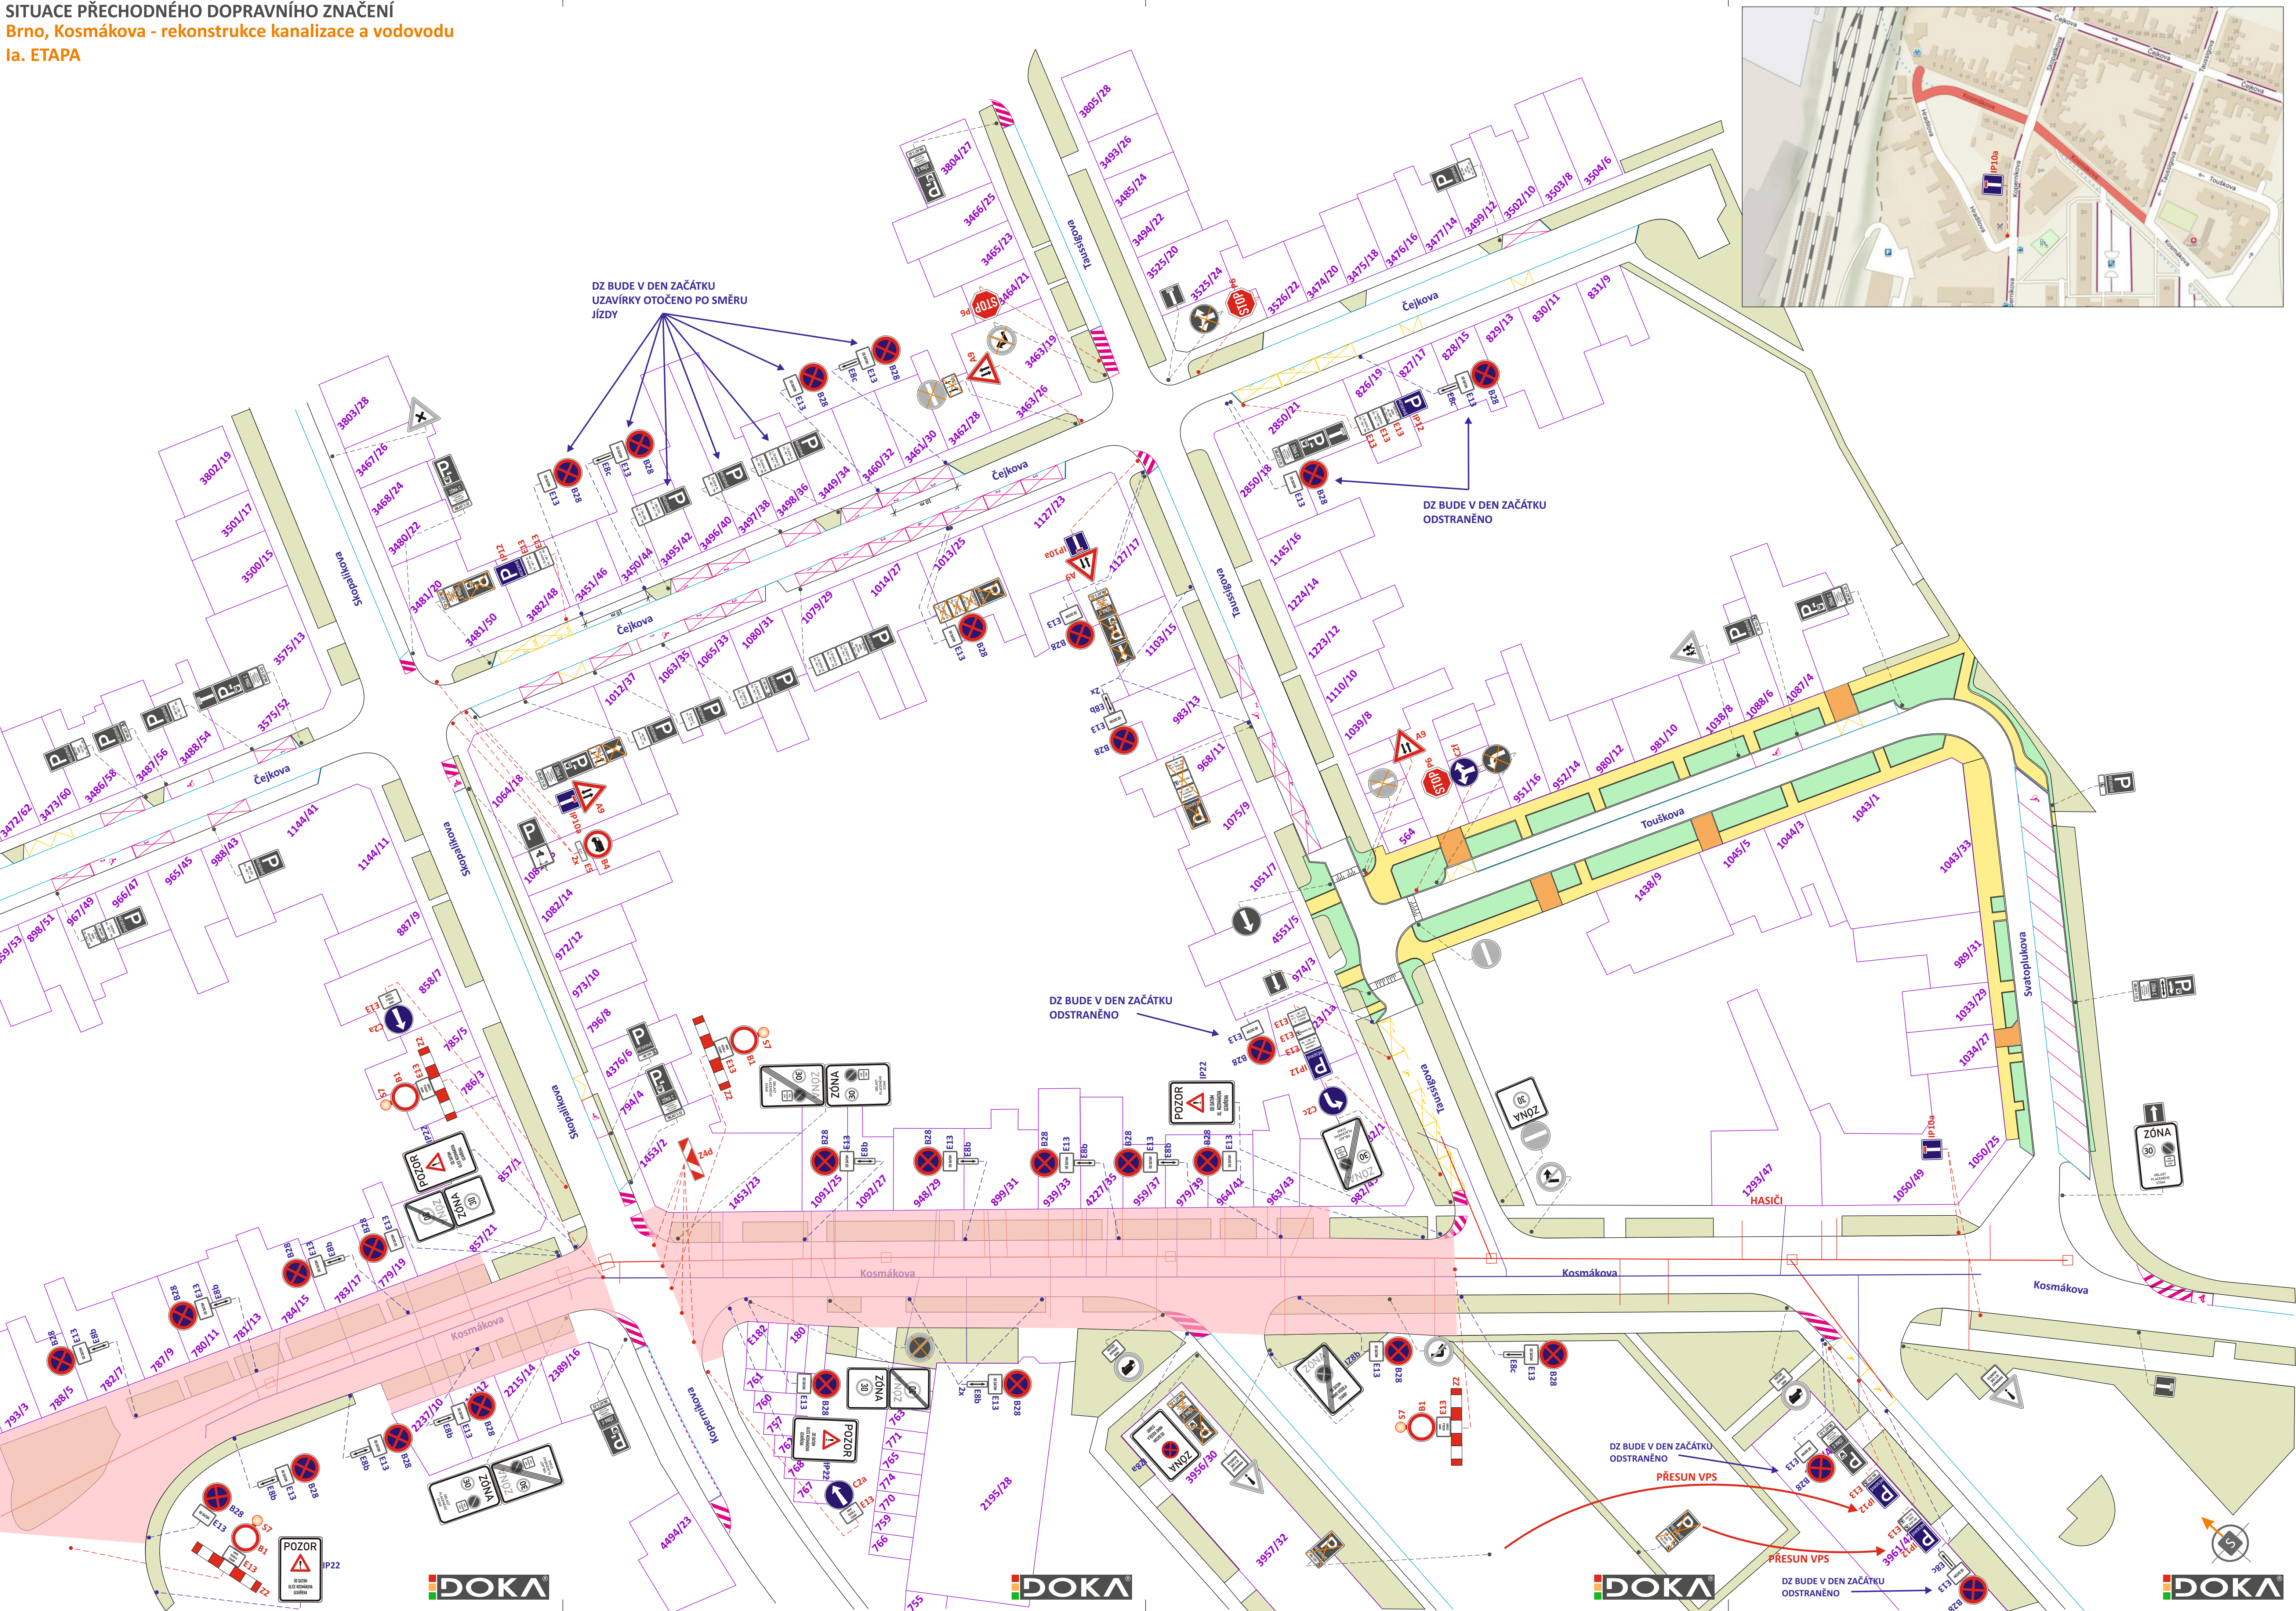

LEGENDA:

- TRVALÉ SVISLÉ DOPRAVNÍ ZNAČENÍ
- PŘECHODNÉ SVISLÉ DOPRAVNÍ ZNAČENÍ
STANOVÍ MMB OD
- PŘECHODNÉ SVISLÉ DOPRAVNÍ ZNAČENÍ
B28 BUDE OSAŽENO 7 DNÍ PŘEDEM
STANOVÍ MMB OD
- PRACOVNÍ ZÁBOR
- TRVALÉ VODOROVNÉ DOPRAVNÍ ZNAČENÍ
- PŘECHODNÉ VODOROVNÉ DOPRAVNÍ ZNAČENÍ
- VEDENÍ VODOVODU
- VEDENÍ KANALIZACE

POZNÁMKA: PŘECHODNÉ DOPRAVNÍ ZNAČENÍ B28 NA UL. KOSMÁKOVA UMÍSTĚNÉ V PROSTORU STAVBY BUDE V DEN ZAČÁTKU UZÁVÍRKY DEMONTOVÁNO.
POZNÁMKA: PŘECHODNÉ DOPRAVNÍ ZNAČENÍ BUDE OSAŽENO DLE TP 65, 66 A 133.
POZNÁMKA: PŘÍSTUP K NEMOVITOSTEM BUDE ZAJIŠTĚN (LÁVKY, PŘEMOSTĚNÍ, KORIDOR).
POZNÁMKA: VÝKOPY BUDOU OPLOCENY A ZAJIŠTĚNY PROTI PÁDU CHODCŮ.

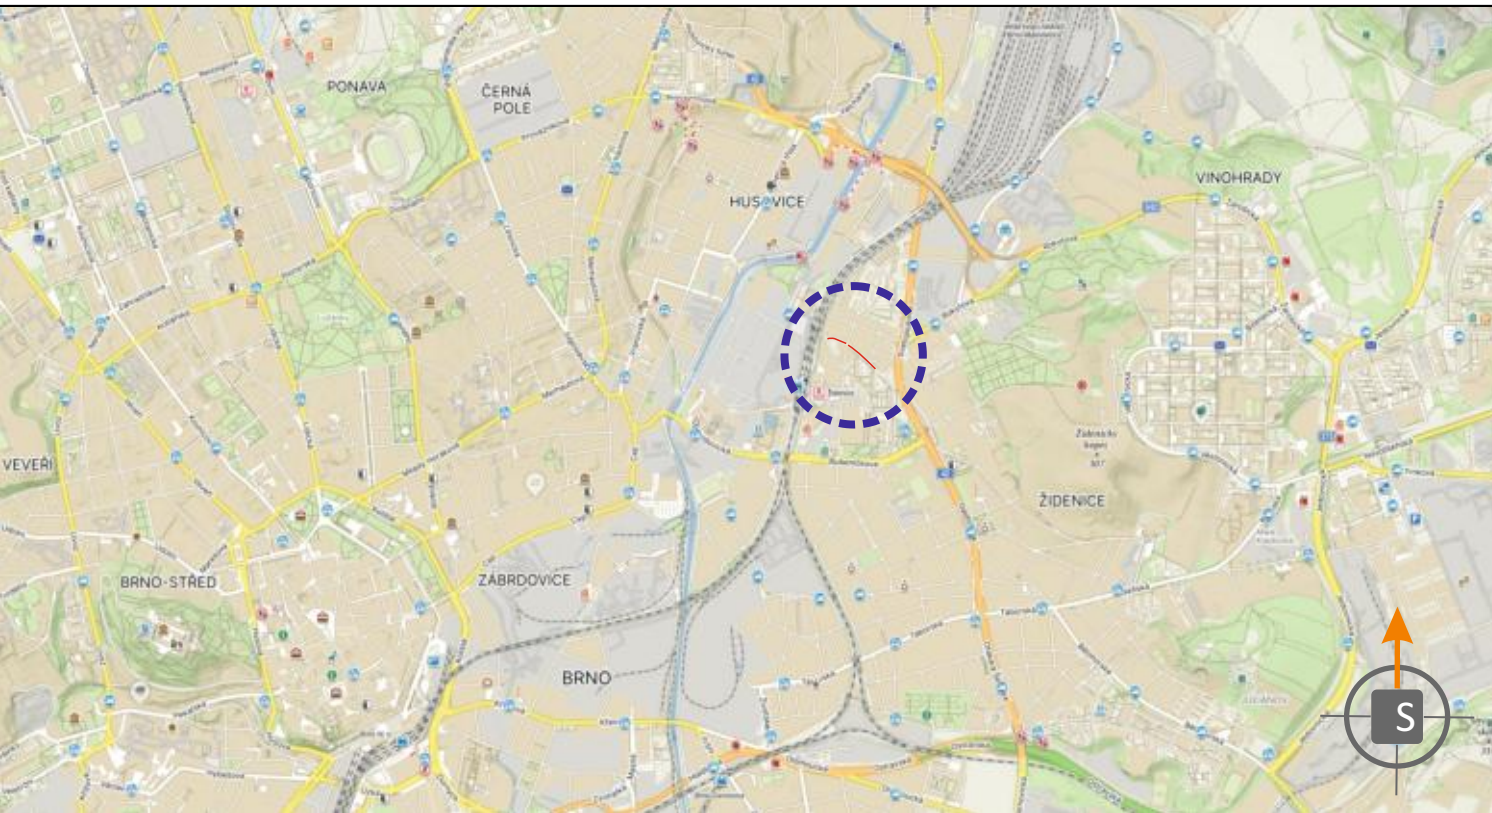

POTVRZENÍ PLATNOSTI DOKUMENTACE:
POLICE ČESKÉ REPUBLIKY - DOPRAVNÍ INSPEKTORÁT BRNO-MĚSTO:

						• Svislé dopravní značení • Vodorovné dopravní značení • Provizorní dopravní značení • Projektování dopravního značení		
ZODPOVĚDNÝ PROJEKTANT	Bc. Jakub LACH		KRESLIL	Jiří PEŠTA		KONTROLOVAL	Bc. Matěj ČERVEJÁK	
VYPRACOVAL	Jiří PEŠTA		KRAJ:	JIHOMORAVSKÝ		OKRES:	BRNO-MĚSTO	
STAVBA:	Brno, Kosmákova - rekonstrukce kanalizace a vodovodu		KU:	ŽIDENICE		DATUM	8/2025	
FORMÁT	10x A4		MĚŘITKO	RDS		ÚČEL	2025023	
ARCHIVNÍ ČÍS.	2025023		ČÍS. SOUPRAVY	ČÍS. PŘÍLOHY		1a		