


SITUACE PŘECHODNÉHO DOPRAVNÍHO ZNAČENÍ
Brno, Kosmákova - rekonstrukce kanalizace a vodovodu
Ia. ETAPA

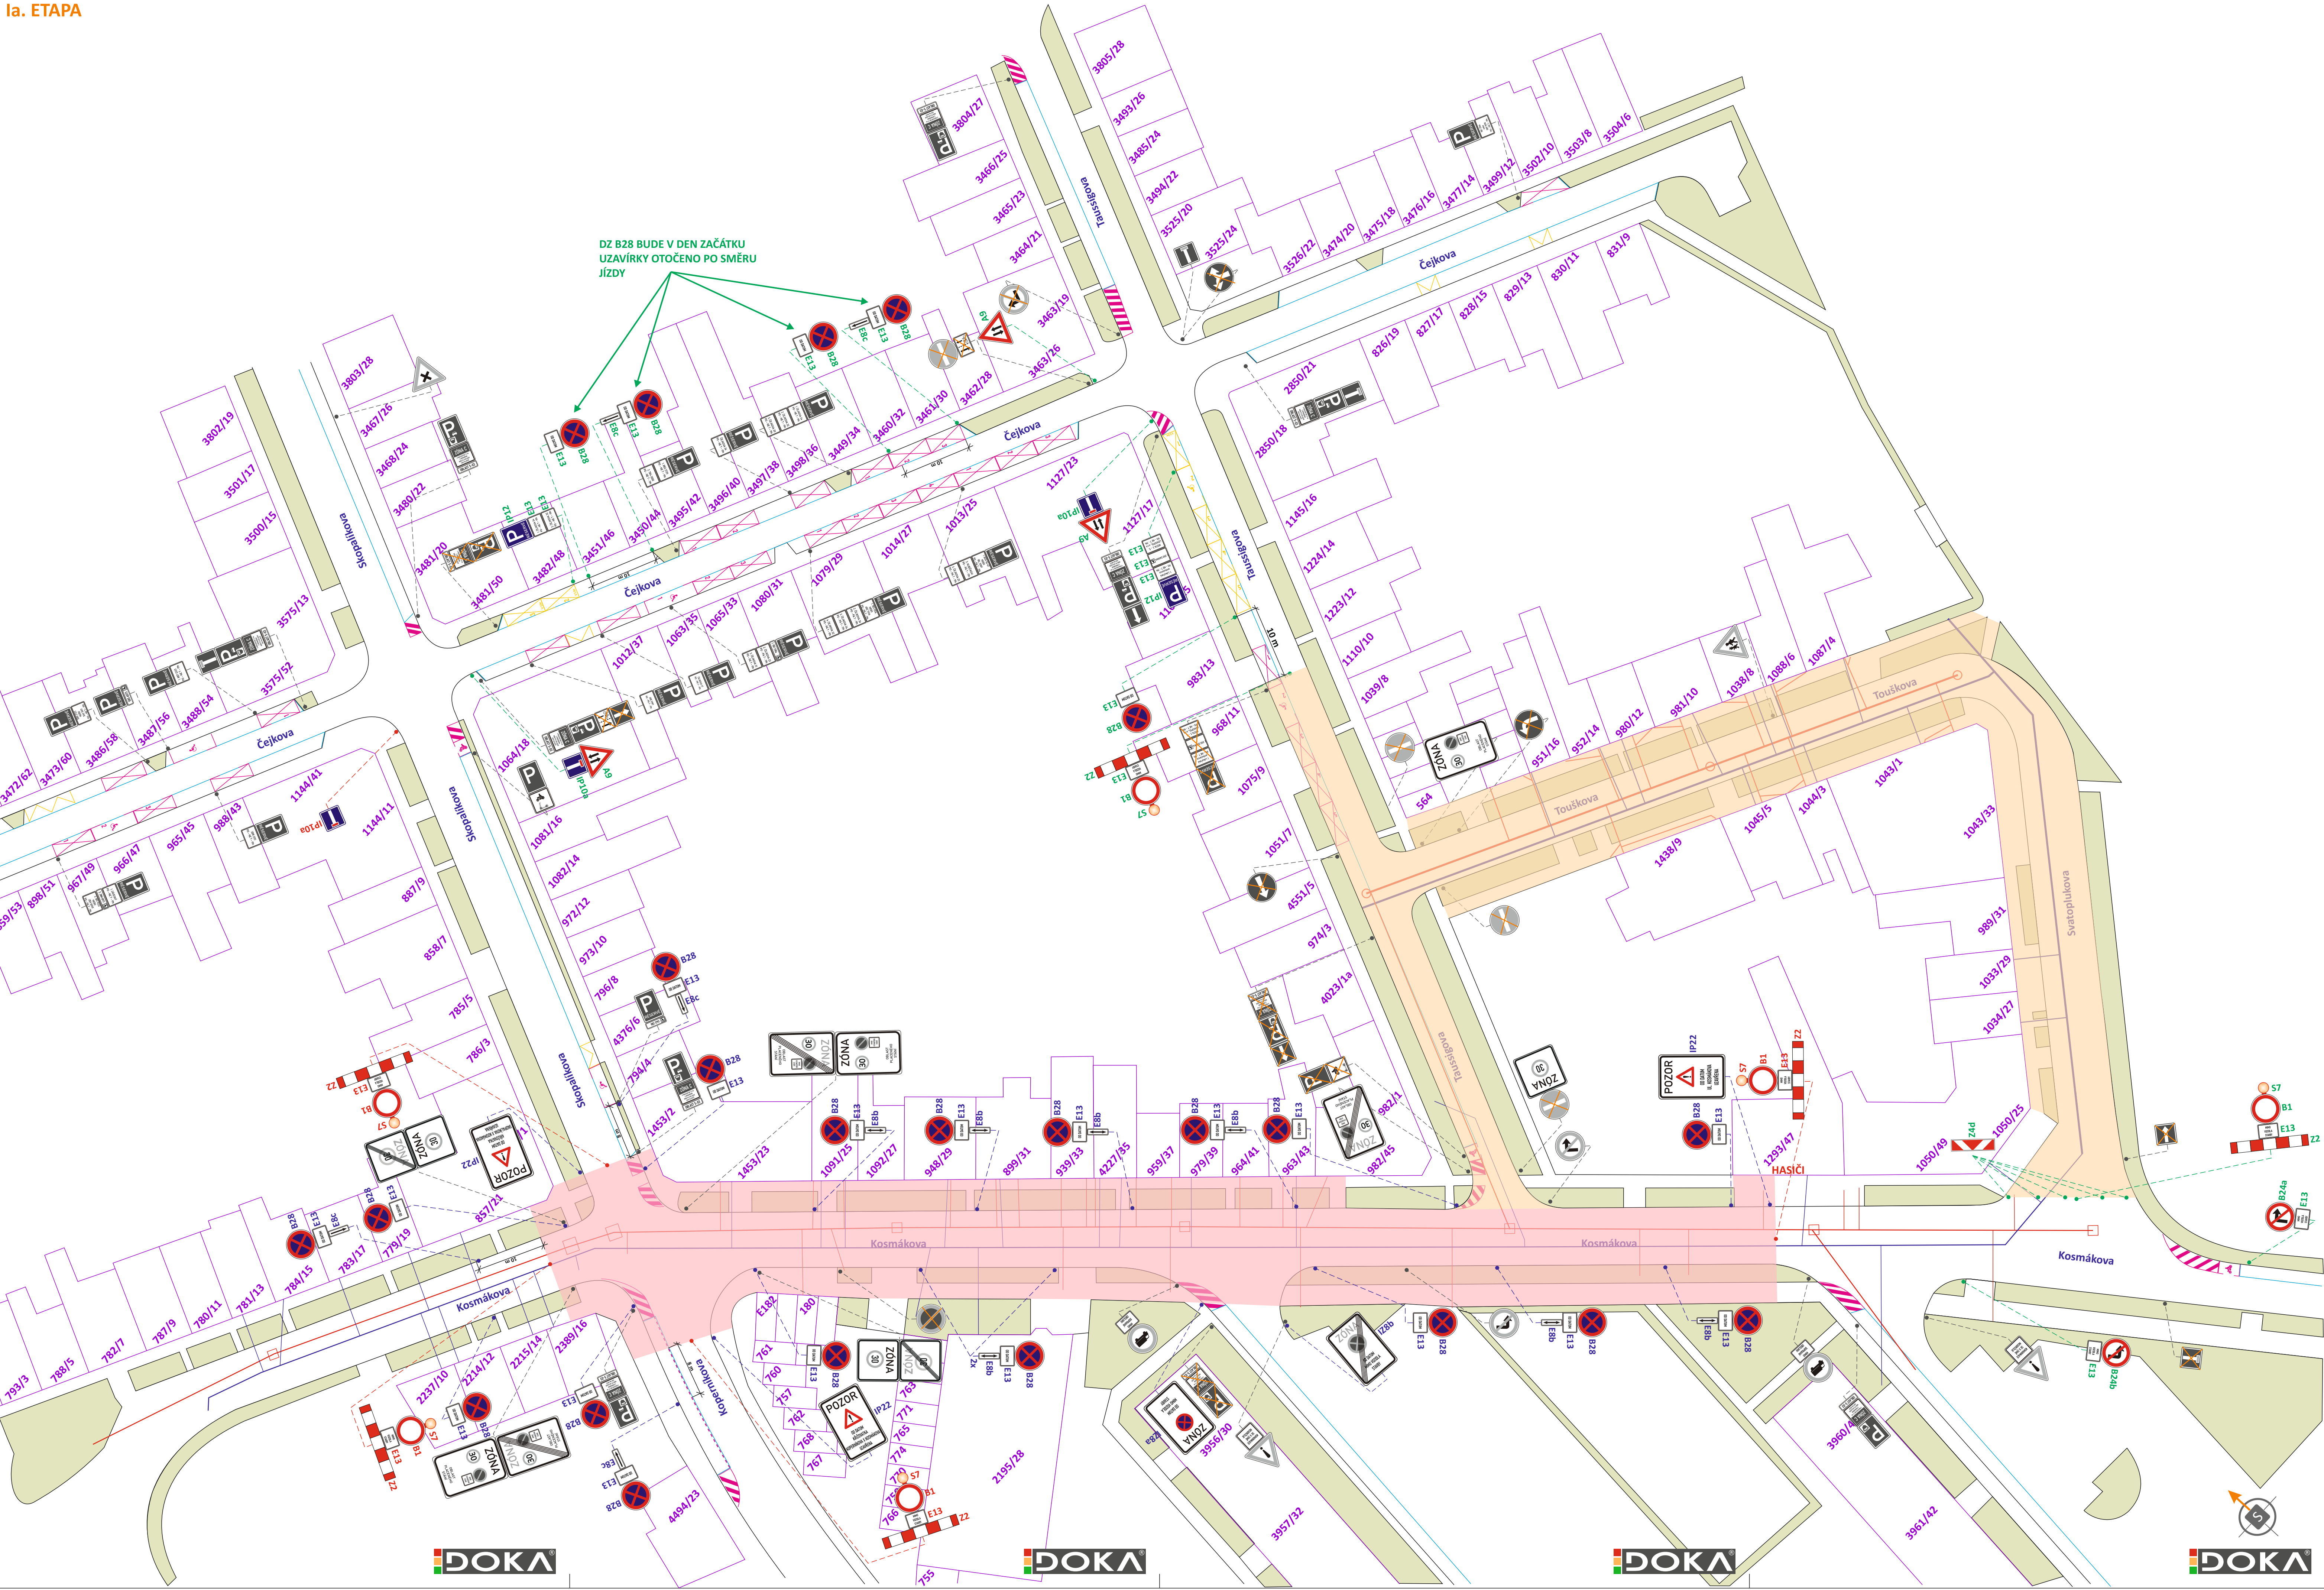

LEGENDA:

- TRVALÉ SVISLÉ DOPRAVNÍ ZNAČENÍ

- PŘECHODNÉ SVISLÉ DOPRAVNÍ ZNAČENÍ
STANOVÍ MMB OD

- PŘECHODNÉ SVISLÉ DOPRAVNÍ ZNAČENÍ
B28 BUDE OSAŽENO 7 DNÍ PŘEDEM
STANOVÍ MMB OD

- PŘECHODNÉ SVISLÉ DOPRAVNÍ ZNAČENÍ
JÍŽ STANOVENO A OSAŽENO V RÁMCI AKCE
„Brno, Toušková, Svatoplukova I - rekonstrukce kanalizace a vodovodu“

- PRACOVNÍ ZÁBOR V RÁMCI AKCE „Brno, Toušková, Svatoplukova I - rekonstrukce kanalizace a vodovodu“

- PRACOVNÍ ZÁBOR

- TRVALÉ VODOROVNÉ DOPRAVNÍ ZNAČENÍ

- PŘECHODNÉ VODOROVNÉ DOPRAVNÍ ZNAČENÍ

- VEDENÍ VODOVODU


- VEDENÍ KANALIZACE

POZNÁMKA: PŘECHODNÉ DOPRAVNÍ ZNAČENÍ B28 NA UL. KOSMÁKOVA UMÍSTĚNÉ V PROSTORU STAVBY BUDE V DEN ZAČÁTKU UZÁVÍRKY DEMONTOVÁNO.

POZNÁMKA: PŘECHODNÉ DOPRAVNÍ ZNAČENÍ BUDE OSAŽENO DLE TP 65, 66 A 133.

POZNÁMKA: PŘÍSTUP K NEMOVITOSTEM BUDE ZAJIŠTĚN (LÁVKY, PŘEMOSTĚNÍ, KORIDOR).

POZNÁMKA: VÝKOPY BUDOU OPLOCENY A ZAJIŠTĚNY PROTI PÁDU CHODCŮ.

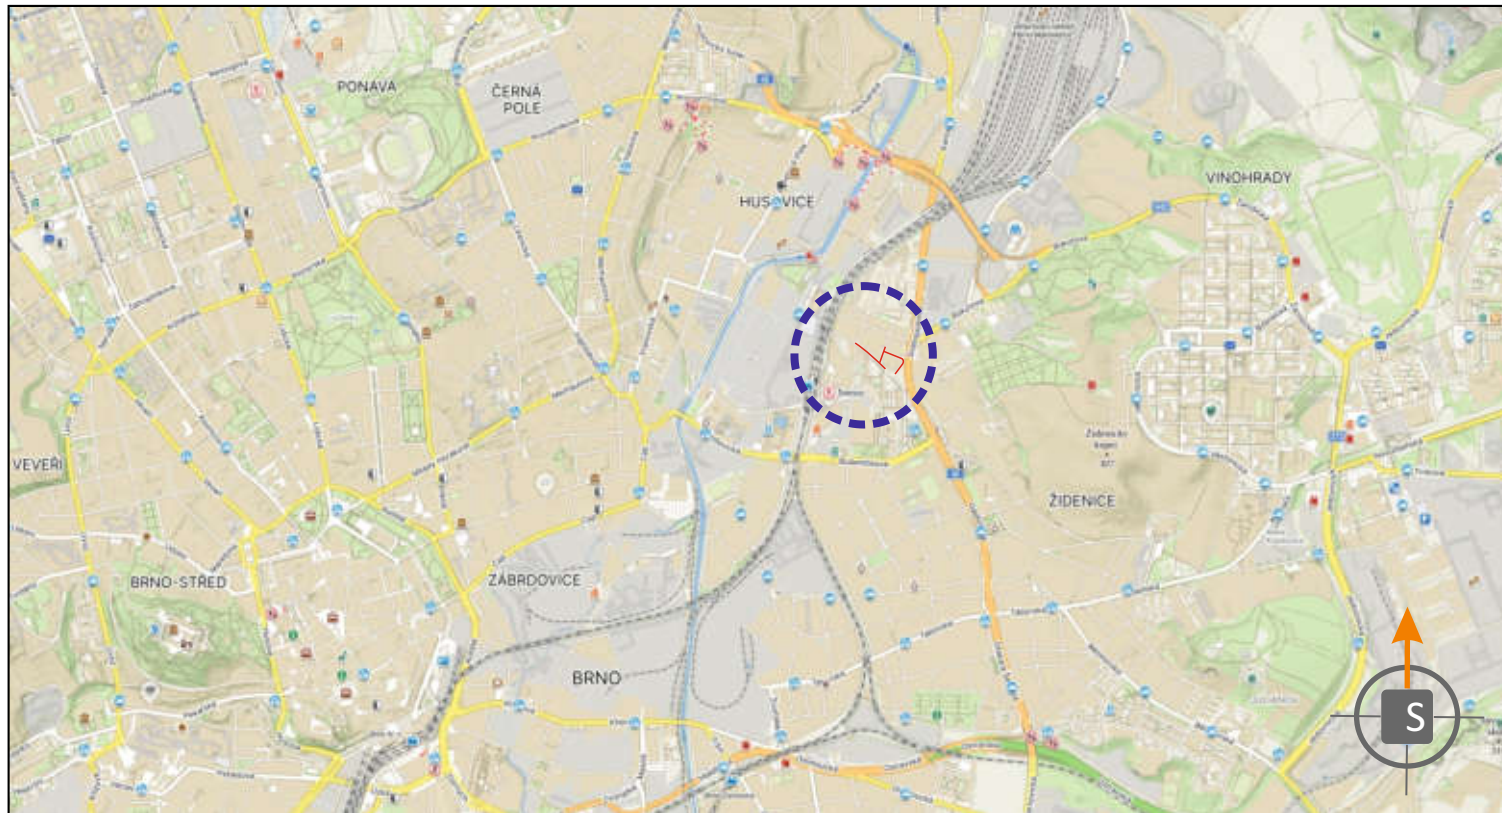

POTVRZENÍ PLATNOSTI DOKUMENTACE:
POLICE ČESKÉ REPUBLIKY - DOPRAVNÍ INSPEKTORÁT BRNO-MĚSTO:

			JIŽ VÍCE NEŽ 		• Svislé dopravní značení • Vodorovné dopravní značení • Provizorní dopravní značení • Projektování dopravního značení
ZODPOVĚDNÝ PROJEKTANT	Bc. Jakub LACH				 DOKA, s.r.o. Na ráveji 111/5, Holýšky, 630 00 Brno IČ: 63471752, DIČ: CZ63471752 e-mail: info@dokazr.cz www.dokazr.cz mob.: 603 881 909
VYPRACOVAL	Jiří PEŠTA				
KRESLIL	Jiří PEŠTA				
KONTROLOVAL	Bc. Matěj ČERVEŇÁK				
KRAJ: JIHO-MORAVSKÝ	OKRES: BRNO-MĚSTO	KÚ: ŽIDENICE	DATUM	5/2025	
STAVBA:	Brno, Kosmákova - rekonstrukce kanalizace a vodovodu			FORMÁT	10x A4
				MĚŘÍTKO	-----
				ÚČEL	RDS
				ARCHIVNÍ ČÍS.	2025023
NÁZEV VÝKRESU:	SITUACE PŘECHODNÉHO DOPRAVNÍHO ZNAČENÍ			ČÍS. SOUPRAVY	ČÍS. PŘÍLOHY
					Ia