


SITUACE PŘECHODNÉHO DOPRAVNÍHO ZNAČENÍ
Brno, Kosmákova - rekonstrukce kanalizace a vodovodu
Ib. ETAPA

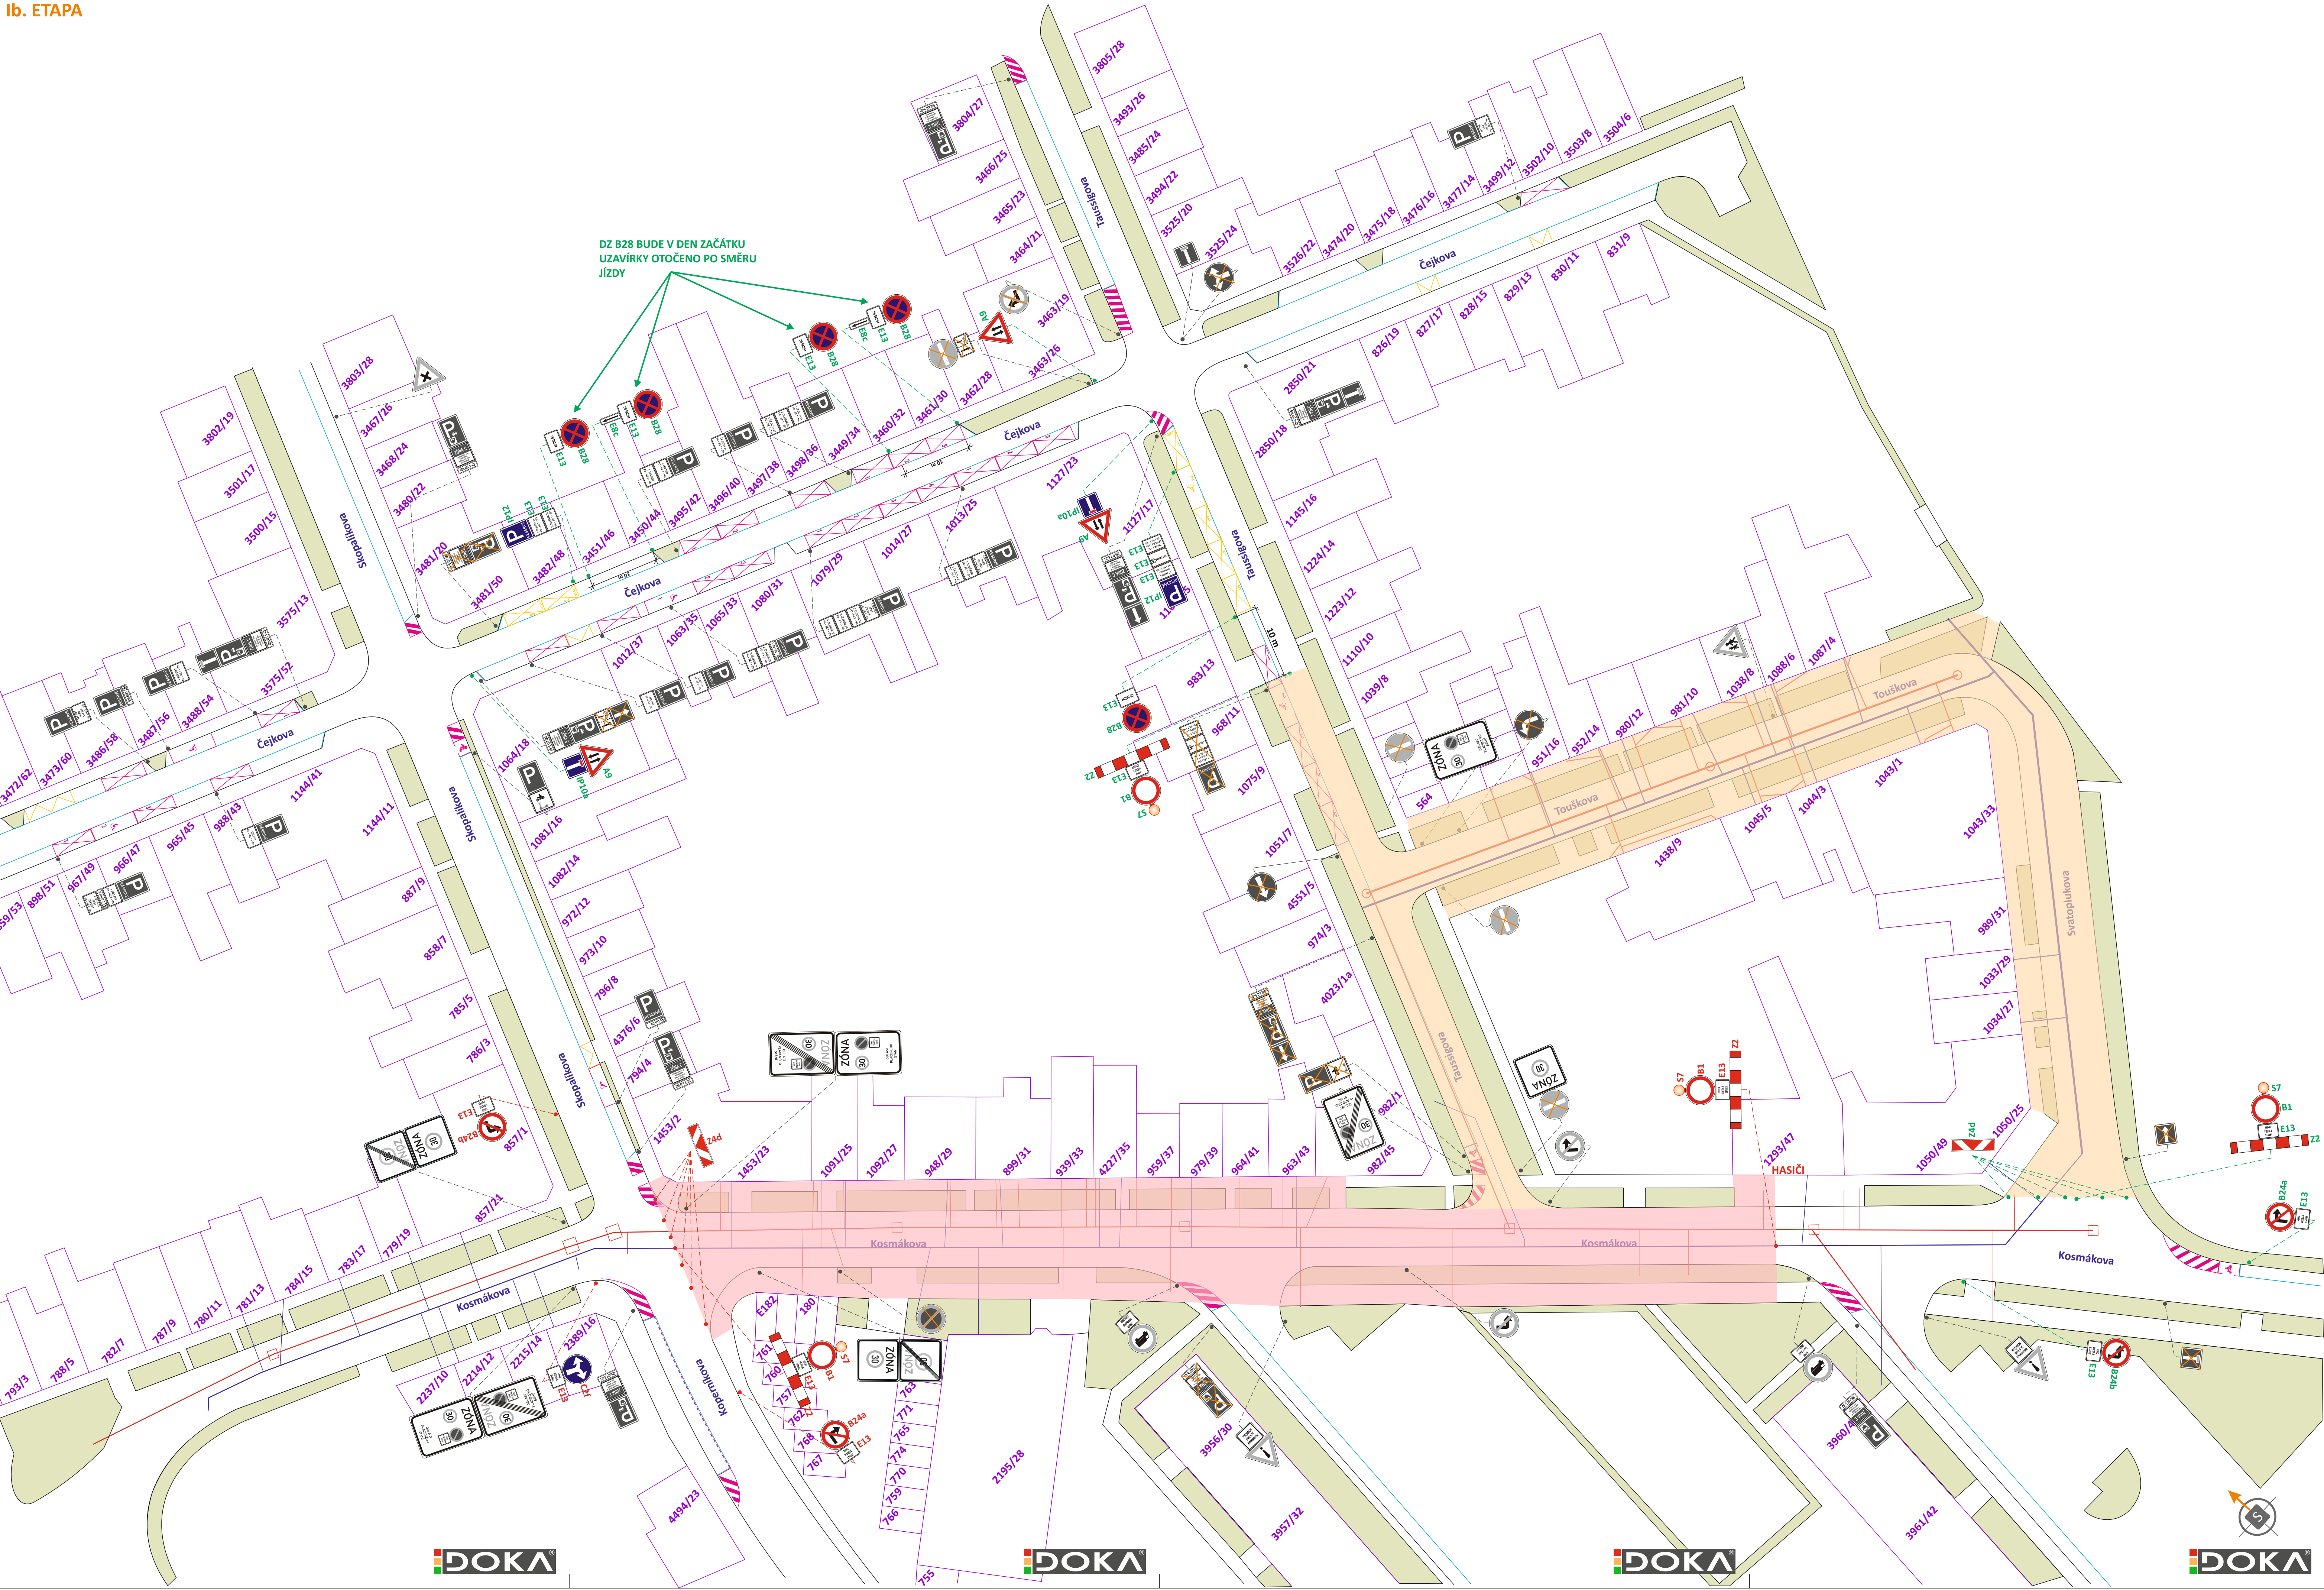

LEGENDA:

- TRVALÉ SVISLÉ DOPRAVNÍ ZNAČENÍ

- PŘECHODNÉ SVISLÉ DOPRAVNÍ ZNAČENÍ
STANOVÍ MMB OD

- PŘECHODNÉ SVISLÉ DOPRAVNÍ ZNAČENÍ
B28 BUDE OSAŽENO 7 DNÍ PŘEDEM
STANOVÍ MMB OD

- PŘECHODNÉ SVISLÉ DOPRAVNÍ ZNAČENÍ
JÍŽ STANOVENO A OSAŽENO V RÁMCI AKCE
„Brno, Toušková, Svatoplukova I - rekonstrukce kanalizace a vodovodu“

- PRACOVNÍ ZÁBOR V RÁMCI AKCE „Brno, Toušková, Svatoplukova I - rekonstrukce kanalizace a vodovodu“

- PRACOVNÍ ZÁBOR

- TRVALÉ VODOROVNÉ DOPRAVNÍ ZNAČENÍ

- PŘECHODNÉ VODOROVNÉ DOPRAVNÍ ZNAČENÍ


- VEDENÍ VODOVODU

- VEDENÍ KANALIZACE

POZNÁMKA: PŘECHODNÉ DOPRAVNÍ ZNAČENÍ BUDE OSAŽENO DLE TP 65, 66 A 133.

POZNÁMKA: PŘÍSTUP K NEMOVITOSTEM BUDE ZAJIŠTĚN (LÁVKY, PŘEMOSTĚNÍ, KORIDOR).

POZNÁMKA: VÝKOPY BUDOU OPLOČENY A ZAJIŠTĚNY PROTI PÁDU CHODCŮ.

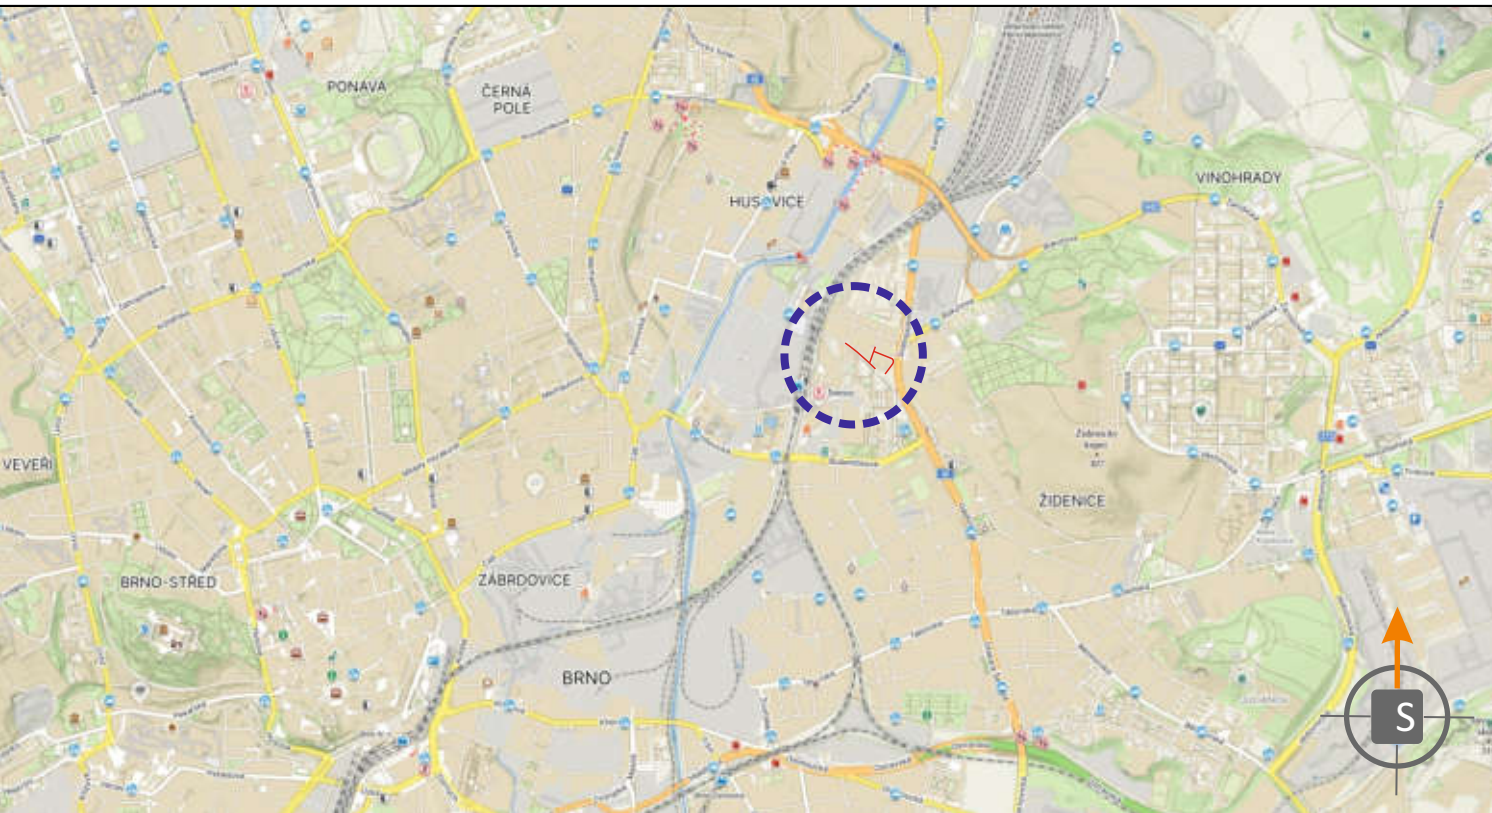

POTVRZENÍ PLATNOSTI DOKUMENTACE:
POLICE ČESKÉ REPUBLIKY - DOPRAVNÍ INSPEKTORÁT BRNO-MĚSTO:

		 BŽ VÍCE NEZ PRO VÁS NA ZNAČKÁCH		• Svislé dopravní značení • Vodorovné dopravní značení • Provizorní dopravní značení • Projektování dopravního značení	
ZODPOVĚDNÝ PROJEKTANT	Bc. Jakub LACH				
VYPRACOVAL	Jiří PEŠTA			DOKA, s.r.o.	
KRESLIL	Jiří PEŠTA			Na návsi 11/5, Holásky, 620 00 Brno IČ: 63471752, DIČ: CZ63471752 e-mail: info@dokadr.cz www.dokadr.cz	
KONTROLOVAL	Bc. Matěj ČERVEŇÁK			mob.: 603 881 905	
KRAJ: JIHOHRANSKÝ	OKRES: BRNO-MĚSTO			KÚ: ŽIDENICE	
STAVBA:	Brno, Kosmákova - rekonstrukce kanalizace a vodovodu		DATUM 5/2025		
			FORMÁT 10x A4		
			MĚŘÍTKO		
			ÚČEL RDS		
			ARCHIVNÍ ČÍS. 2025023		
NÁZEV VÝKRESU:			ČÍS. SOUPRAVY		ČÍS. PŘÍLOHY
SITUACE PŘECHODNÉHO DOPRAVNÍHO ZNAČENÍ			Ib		