
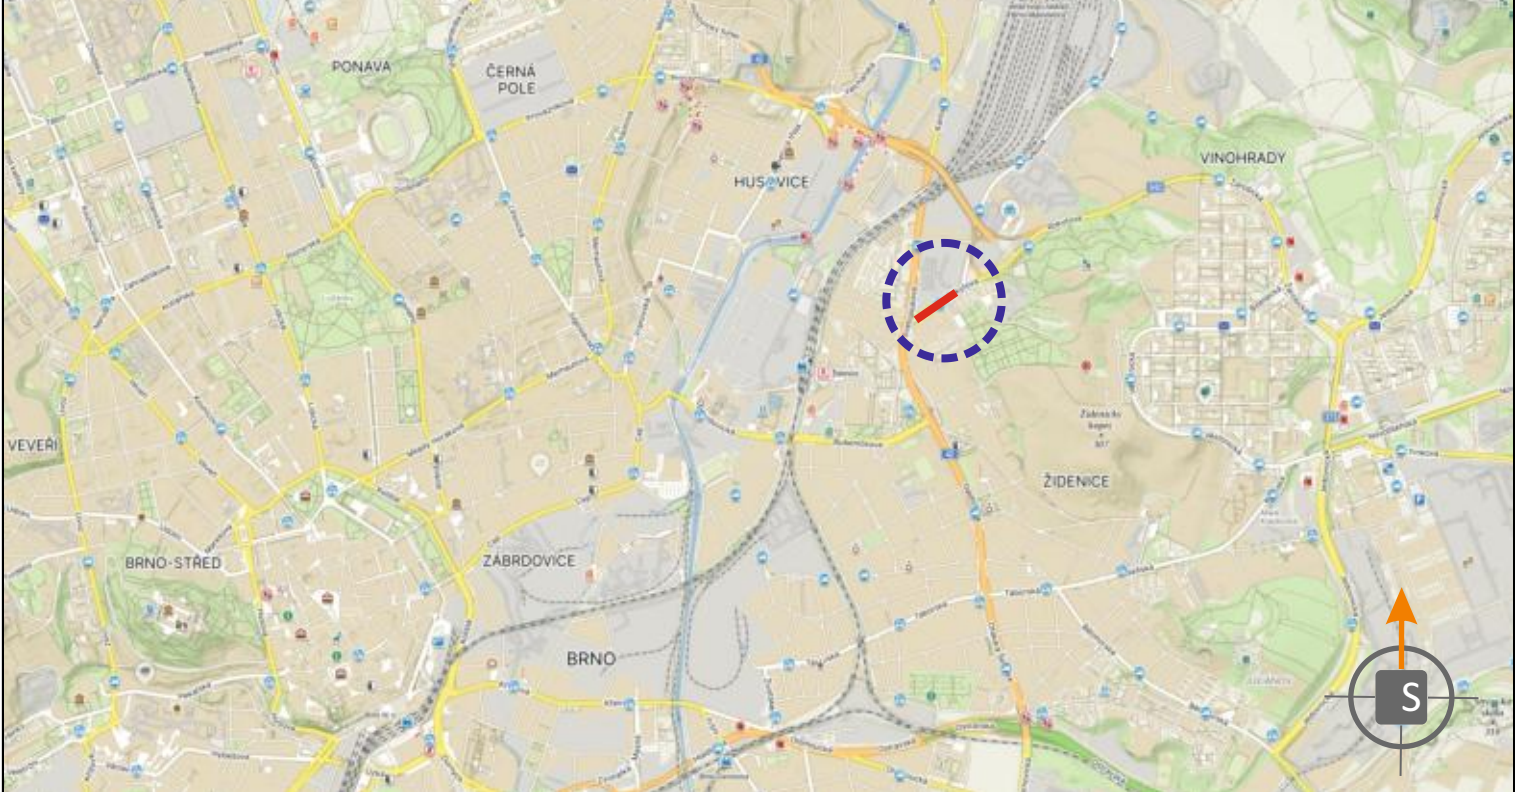


SITUACE PŘECHODNÉHO DOPRAVNÍHO ZNAČENÍ
Brno, Rokytova - výměna asfaltových vrstev
I. etapa

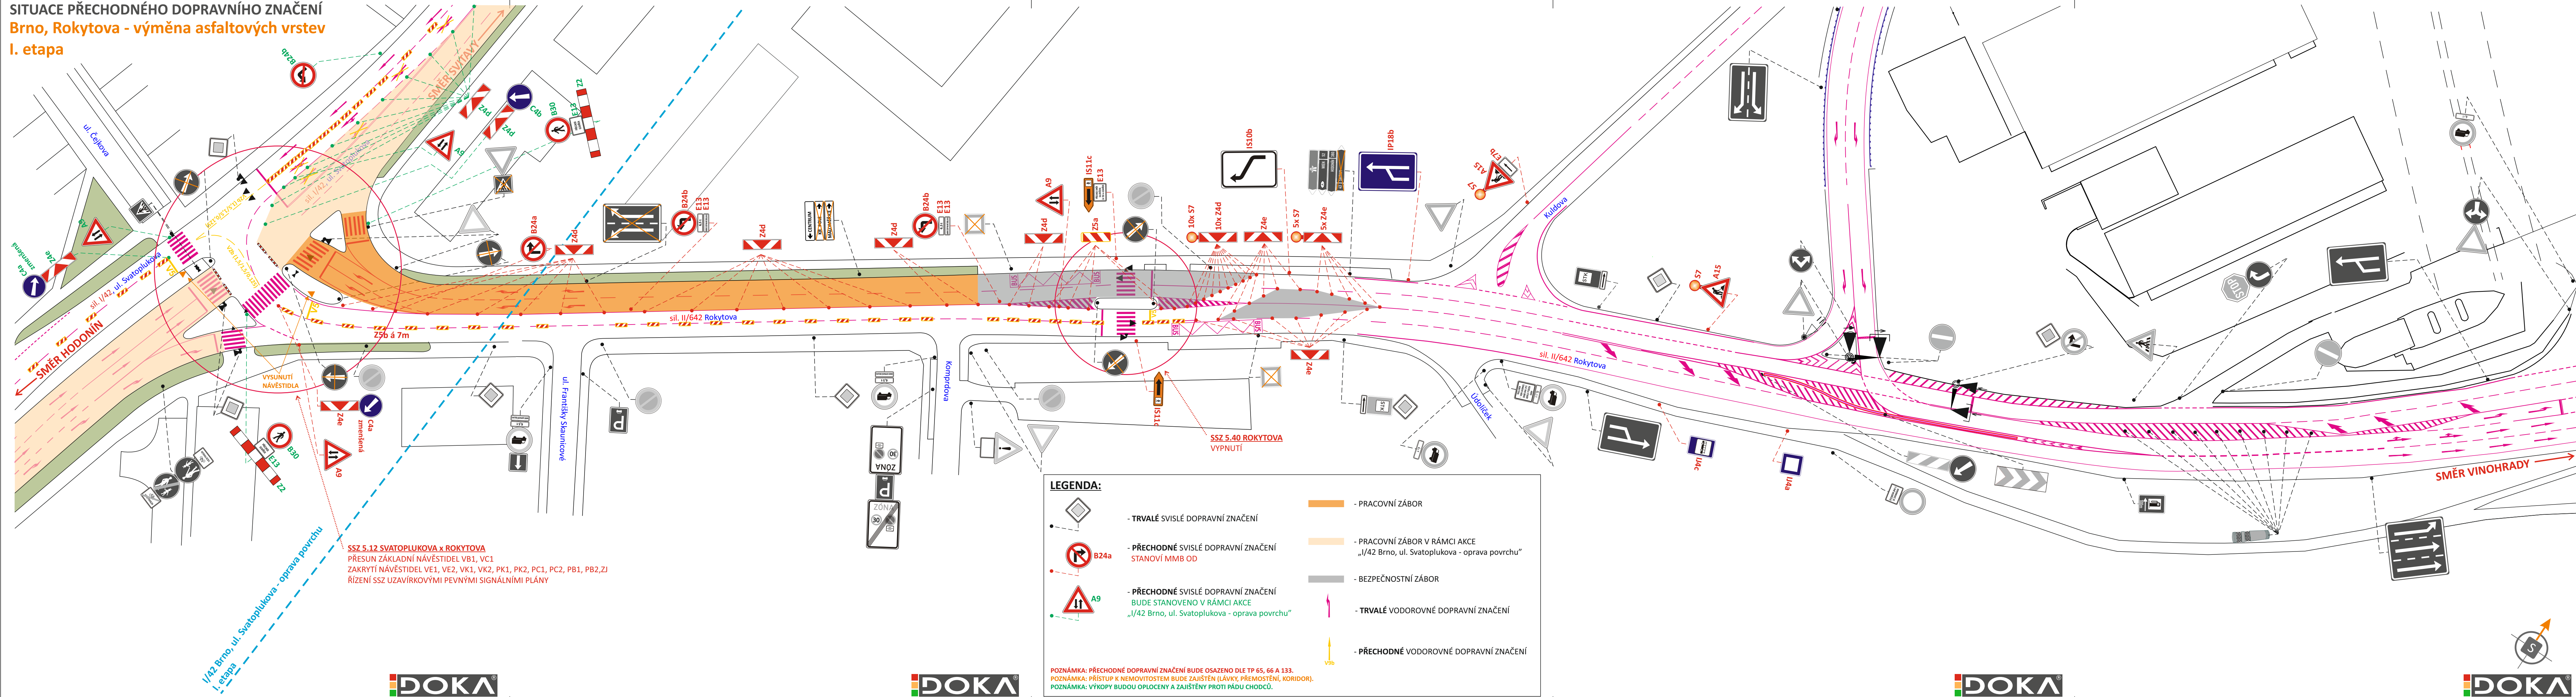

POTVRZENÍ PLATNOSTI DOKUMENTACE:
POLICIE ČESKÉ REPUBLIKY - DOPRAVNÍ INSPEKTORÁT BRNO-MĚSTO:

DOKA JIŽ VÍCE NEŽ 125 LET PRO VÁS NA ZNAČKÁCH

- Svislé dopravní značení
- Vodorovné dopravní značení
- Provizorní dopravní značení
- Projektování dopravního značení

ZODPOVĚDNÝ PROJEKTANT	Bc. Jakub LACH		DOKA DOKA, s.r.o. Na návsi 11/5, Holásky, 620 00 Brno IČ: 63471752, DIČ: CZ63471752 e-mail: info@dokadz.cz www.dokadz.cz mob.: 603 881 908
VYPRACOVAL	Jiří PEŠTA		
KRESLIL	Jiří PEŠTA		
KONTROLOVAL	Bc. Matěj ČERVENÁK		
KRAJ: JIHO-MORAVSKÝ	OKRES: BRNO-MĚSTO	KÚ: ŽIDENICE	DATUM: 7/2025
STAVBA:	Brno, Rokytova - výměna asfaltových vrstev I. etapa		
NÁZEV VÝKRESU:	SITUACE PŘECHODNÉHO DOPRAVNÍHO ZNAČENÍ		
			FORMÁT: 6x A4
			MĚŘÍTKO: -----
			ÚČEL: RDS
			ARCHIVNÍ ČÍS.: 2025136
			ČÍS. SOUPRAVY: ČÍS. PŘÍLOHY
			1.2