



SITUACE PŘECHODNÉHO DOPRAVNÍHO ZNAČENÍ
Brno, Rokytova - výměna asfaltových vrstev
II. etapa

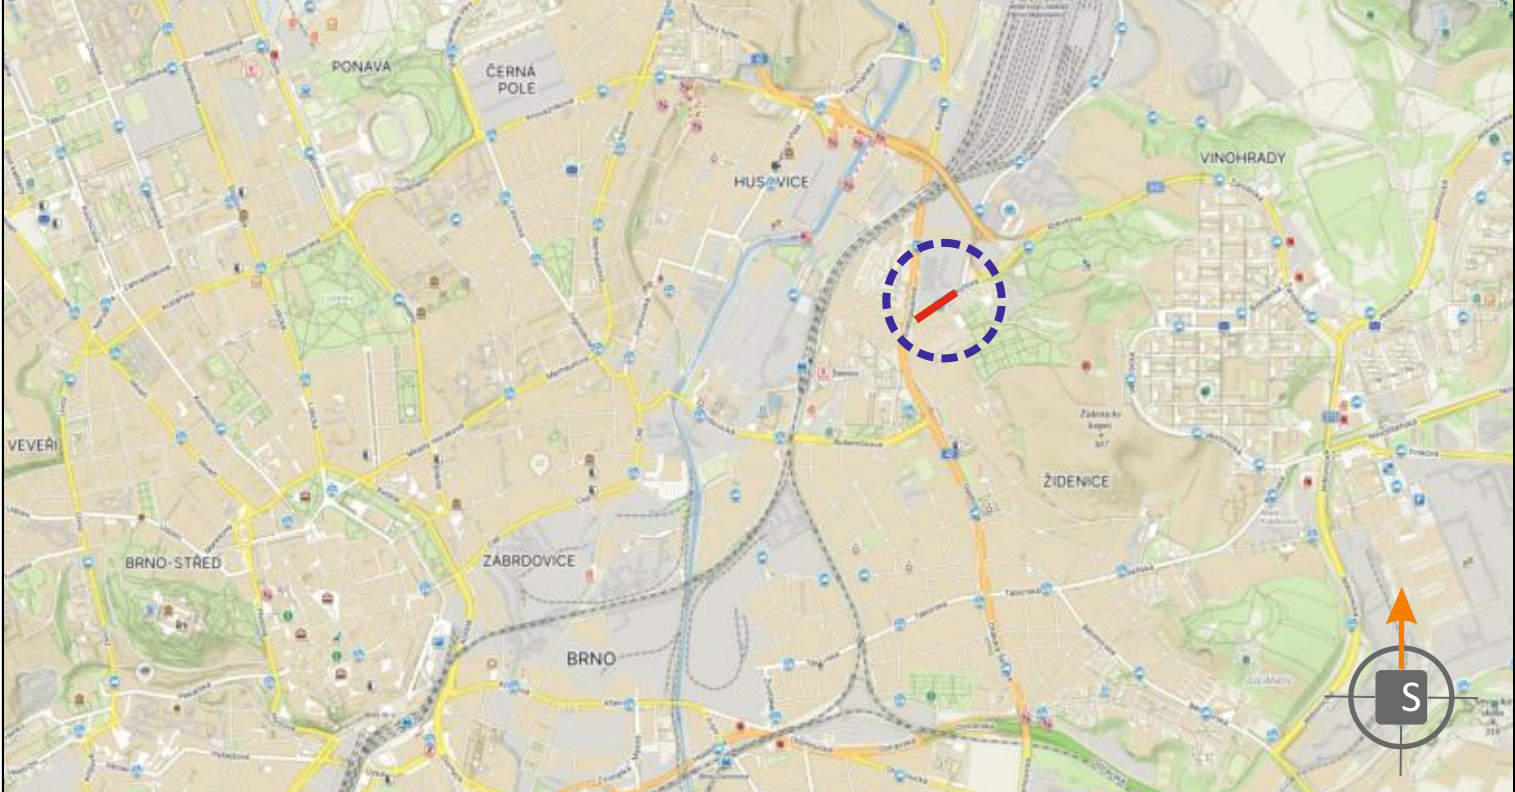

POTVRZENÍ PLATNOSTI DOKUMENTACE:
POLICIE ČESKÉ REPUBLIKY - DOPRAVNÍ INSPEKTORÁT BRNO-MĚSTO:

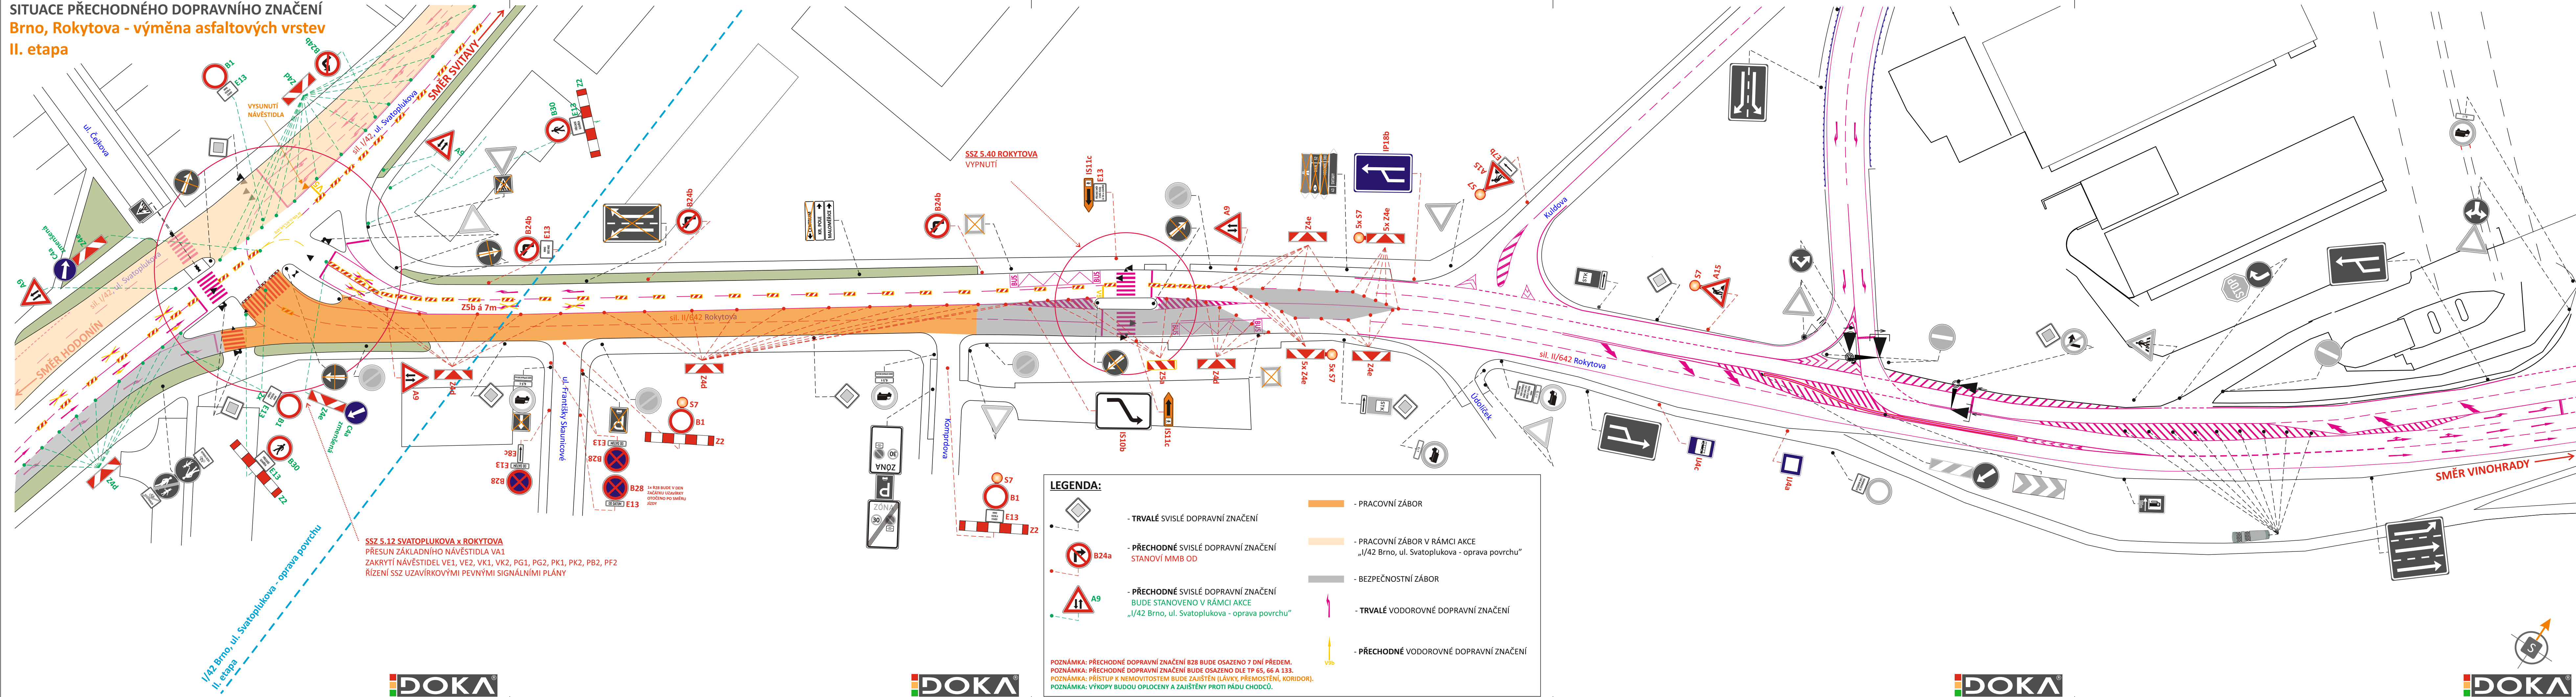

JÍŽ VÍCE NEŽ
10 LET
PRO VÁS NA ZNAČKÁCH

- Svislé dopravní značení
- Vodorovné dopravní značení
- Provizorní dopravní značení
- Projektování dopravního značení

ZODPOVĚDNÝ PROJEKTANT	Bc. Jakub LACH		DOKA DOKA, s.r.o. Na návsi 11/5, Holásky, 620 00 Brno IČ: 63471752, DIČ: CZ63471752 e-mail: info@dokadz.cz www.dokadz.cz
VYPRACOVAL	Jiří PEŠTA		
KRESLIL	Jiří PEŠTA		
KONTROLOVAL	Bc. Matěj ČERVENÁK		
KRAJ: JIHMORAVSKÝ	OKRES: BRNO-MĚSTO	KÚ: ŽIDENICE	DATUM 7/2025
STAVBA:	Brno, Rokytova - výměna asfaltových vrstev II. etapa		FORMÁT 6x A4
NÁZEV VÝKRESU:	SITUACE PŘECHODNÉHO DOPRAVNÍHO ZNAČENÍ		MĚŘÍTKO -----
			ÚČEL RDS
			ARCHIVNÍ ČÍS. 2025136
			ČÍS. SOUPRAVY ČÍS. PŘÍLOHY II.2