
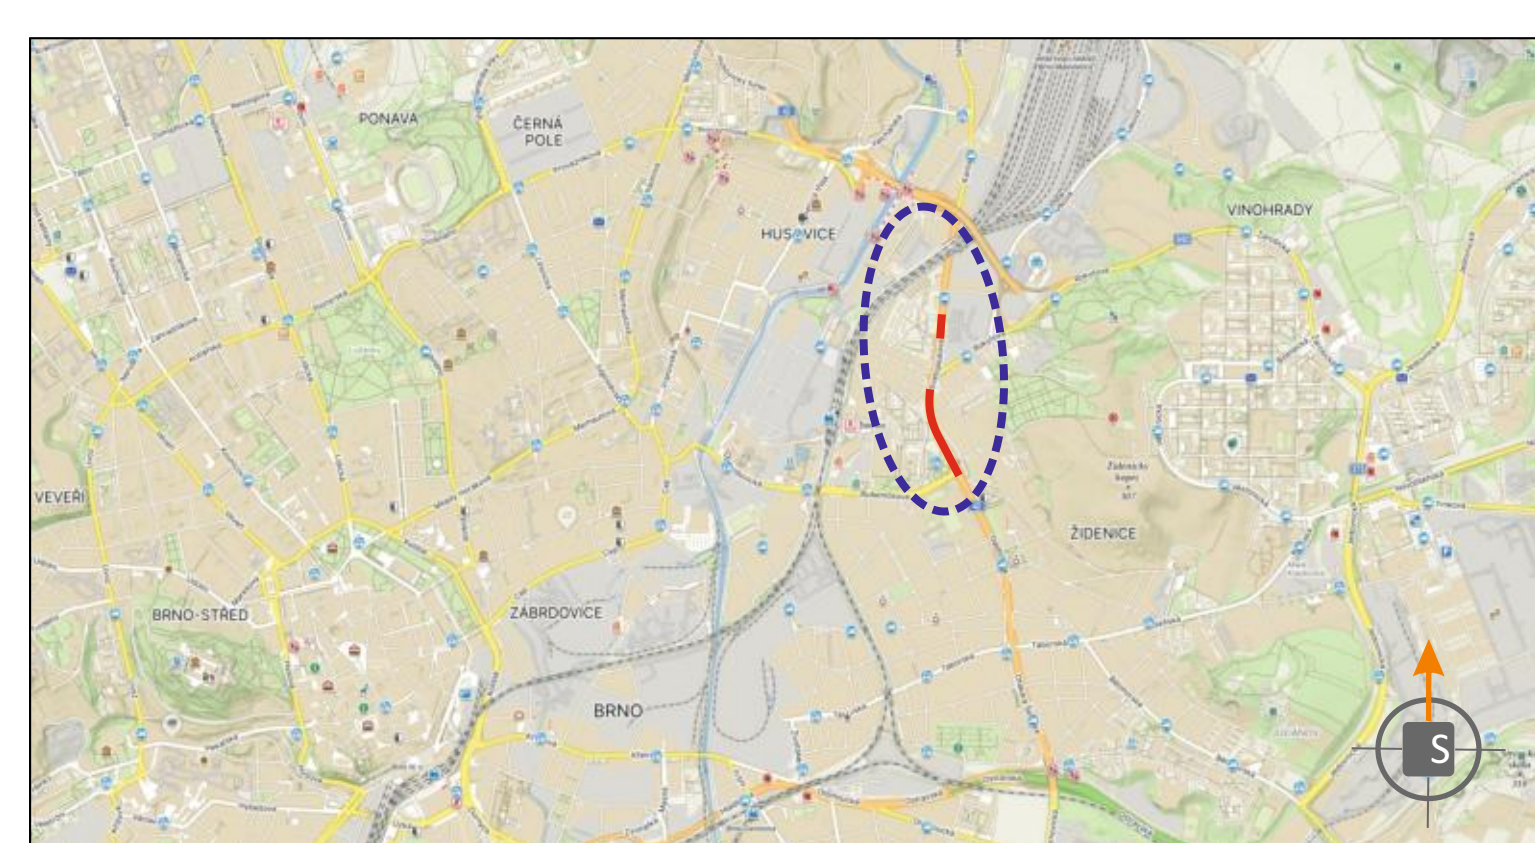


**SITUACE PŘECHODNÉHO DOPRAVNÍHO ZNAČENÍ**  
**I/42 Brno, ul. Svatoplukova - oprava povrchu**  
**IIb. etapa - výhybny Skopalíkova**

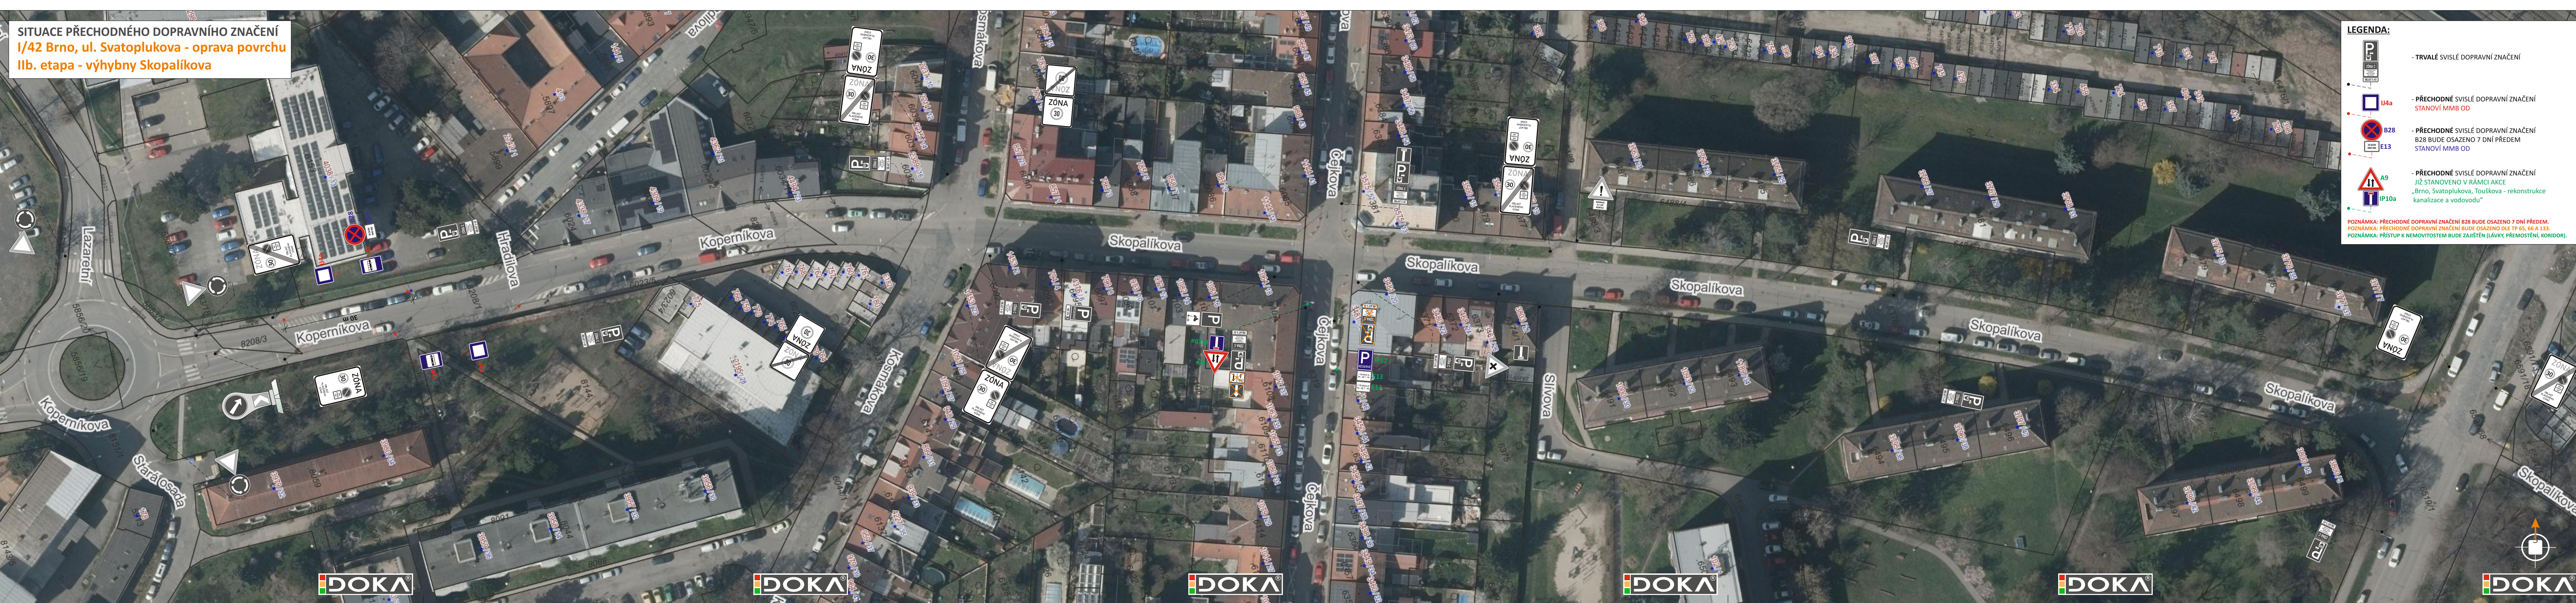

|                                                            |
|------------------------------------------------------------|
| POTVRZENÍ PLATNOSTI DOKUMENTACE:                           |
| POLICIE ČESKÉ REPUBLIKY - DOPRAVNÍ INSPEKTORÁT BRNO-MĚSTO: |

|                                                                                     |   |  |   |
|-------------------------------------------------------------------------------------|---|--|---|
|  | JIŽ VÍCE NEŽ  LET<br>PRO VÁS NA ZNAČKÁCH |  | • Svislé dopravní značení<br>• Vodorovné dopravní značení<br>• Provizorní dopravní značení<br>• Projektování dopravního značení |
|                                                                                     |                                          |  |   |