SITUACE PŘECHODNÉHO DOPRAVNÍHO ZNAČENÍ

I/42 Brno, ul. Svatoplukova - oprava povrchu


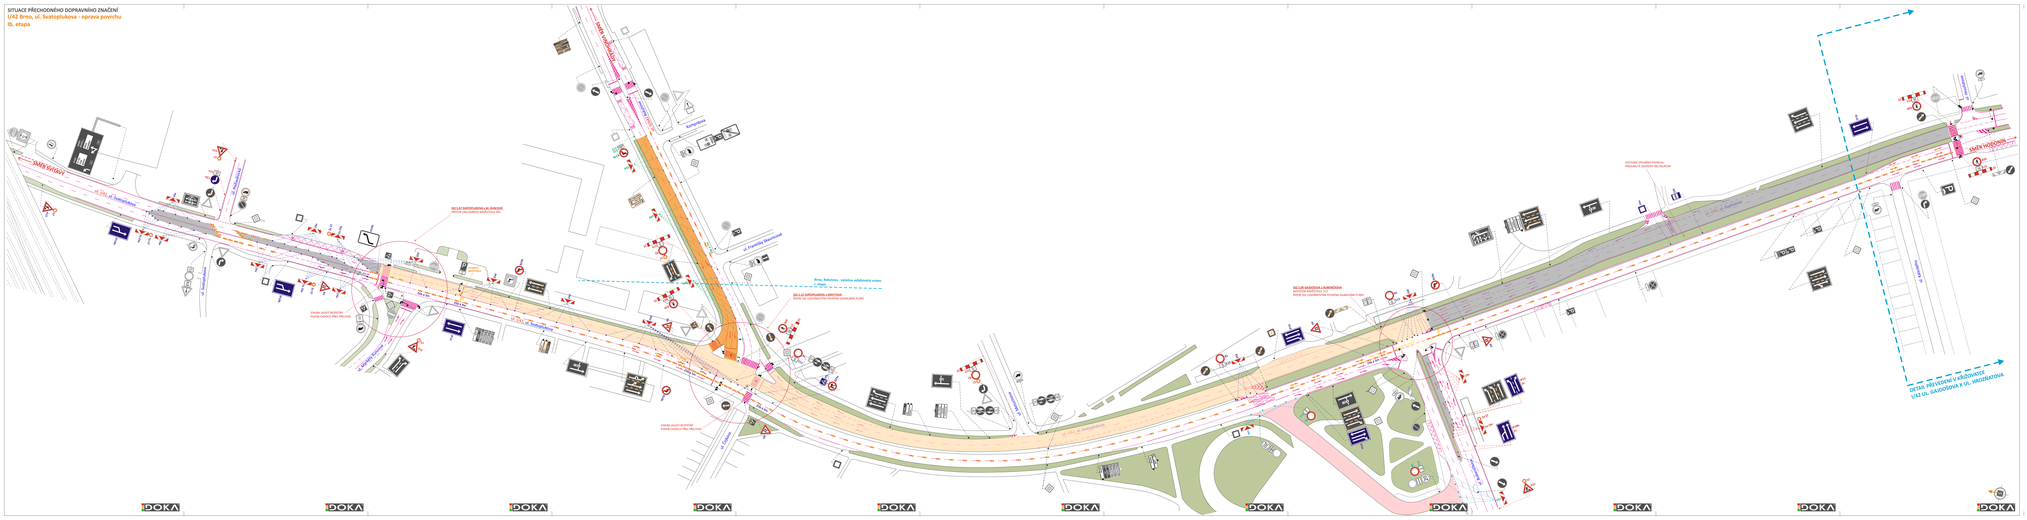

DETAIL PŘEVEDENÍ V KŘIŽOVATCE

I/42 UL. GAJDOŠOVA X UL. HROZŇATOVA

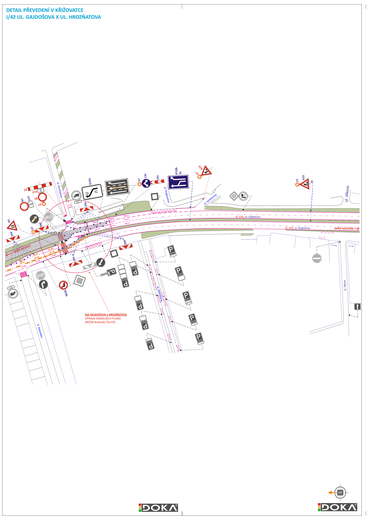

LEGENDA:

- **TRVALÉ** SVISLÉ DOPRAVNÍ ZNAČENÍ
- **PŘECHODNÉ** SVISLÉ DOPRAVNÍ ZNAČENÍ
  ZAKÁZCÍ SPEDIC ZÚ
- **PŘECHODNÉ** SVISLÉ DOPRAVNÍ ZNAČENÍ
  OMEZUJÍCÍ ABR
- **PŘECHODNÉ** SVISLÉ DOPRAVNÍ ZNAČENÍ
  „BUS STANOVIŠTĚ V RAMCI AKCE „Brno, Rokytnice - výstavba zastávkových zálivů"
- **PŘECHODNÉ** SVISLÉ DOPRAVNÍ ZNAČENÍ
  „ZÓNA ZAKÁZ. VJEZDU V RAMCI AKCE „Brno Ovoda - souvislá údržba ulic"
- PŘACÍCÍ ZÁSOBÍ V RAMCI AKCE „Brno, Rokytnice - výstavba zastávkových zálivů"
- PŘACÍCÍ ZÁSOBÍ V RAMCI AKCE „Brno Ovoda - souvislá údržba ulic"
- PŘACÍCÍ ZÁSOBÍ
- BEZPEČNOSTNÍ ZÁSOBÍ
- **TRVALÉ** VODOROVNÉ DOPRAVNÍ ZNAČENÍ
- **PŘECHODNÉ** VODOROVNÉ DOPRAVNÍ ZNAČENÍ

POZNÁMKA: PŘECHODNÉ DOPRAVNÍ ZNAČENÍ BUDE ODLEŽENO DLE TP 65, KA A 125.
POZNÁMKA: PŘECHODNÉ DOPRAVNÍ ZNAČENÍ BUDE ODSTRANĚNO PO UKONČENÍ STAVEBNÍCH PRACÍ.
POZNÁMKA: STROPY BUDOU VYPLOVÝ A ZAJIŠTĚNY PROTI PŘEVRÁCENÍ.

ZDŮVODNĚNÍ PLATNOSTI DOPRAVNÍHOZNAČENÍ:
PLATÍ PŘEDE VŠEMI - DOPRAVNÍ NAVÁŠENÍ (BÍLÁ ABC)

DOKA

D.I.T.

Výrobě dopravní značení
Montáž dopravního značení
Provizorní dopravní značení
Pronájem dopravního značení

ZODPOVĚDNÝ PROJEKTANT	Ing. Jakub Lipár	
VYPRACOVAL	Jiří Mičík	
KOORDINOVAL	Ing. Jakub Lipár	
KONTROLOVAL	Ing. Michal ZEMÁNEK	


DOPRAVNÍ ZNAČENÍ		
ZÁMĚR		
STUPEŇ	DOPRAVNÍ ZNAČENÍ	
PŘÍLOHA	SITUACE PŘECHODNÉHO DOPRAVNÍHO ZNAČENÍ	

DATUM	12/2025
KOPIE	DOPRAVNÍ
MĚŘÍTKO	1:500
PŘÍLOHA Č.	IIa.
ZÁKAZNÍK	
DIČ ZÁKAZNÍKA	