


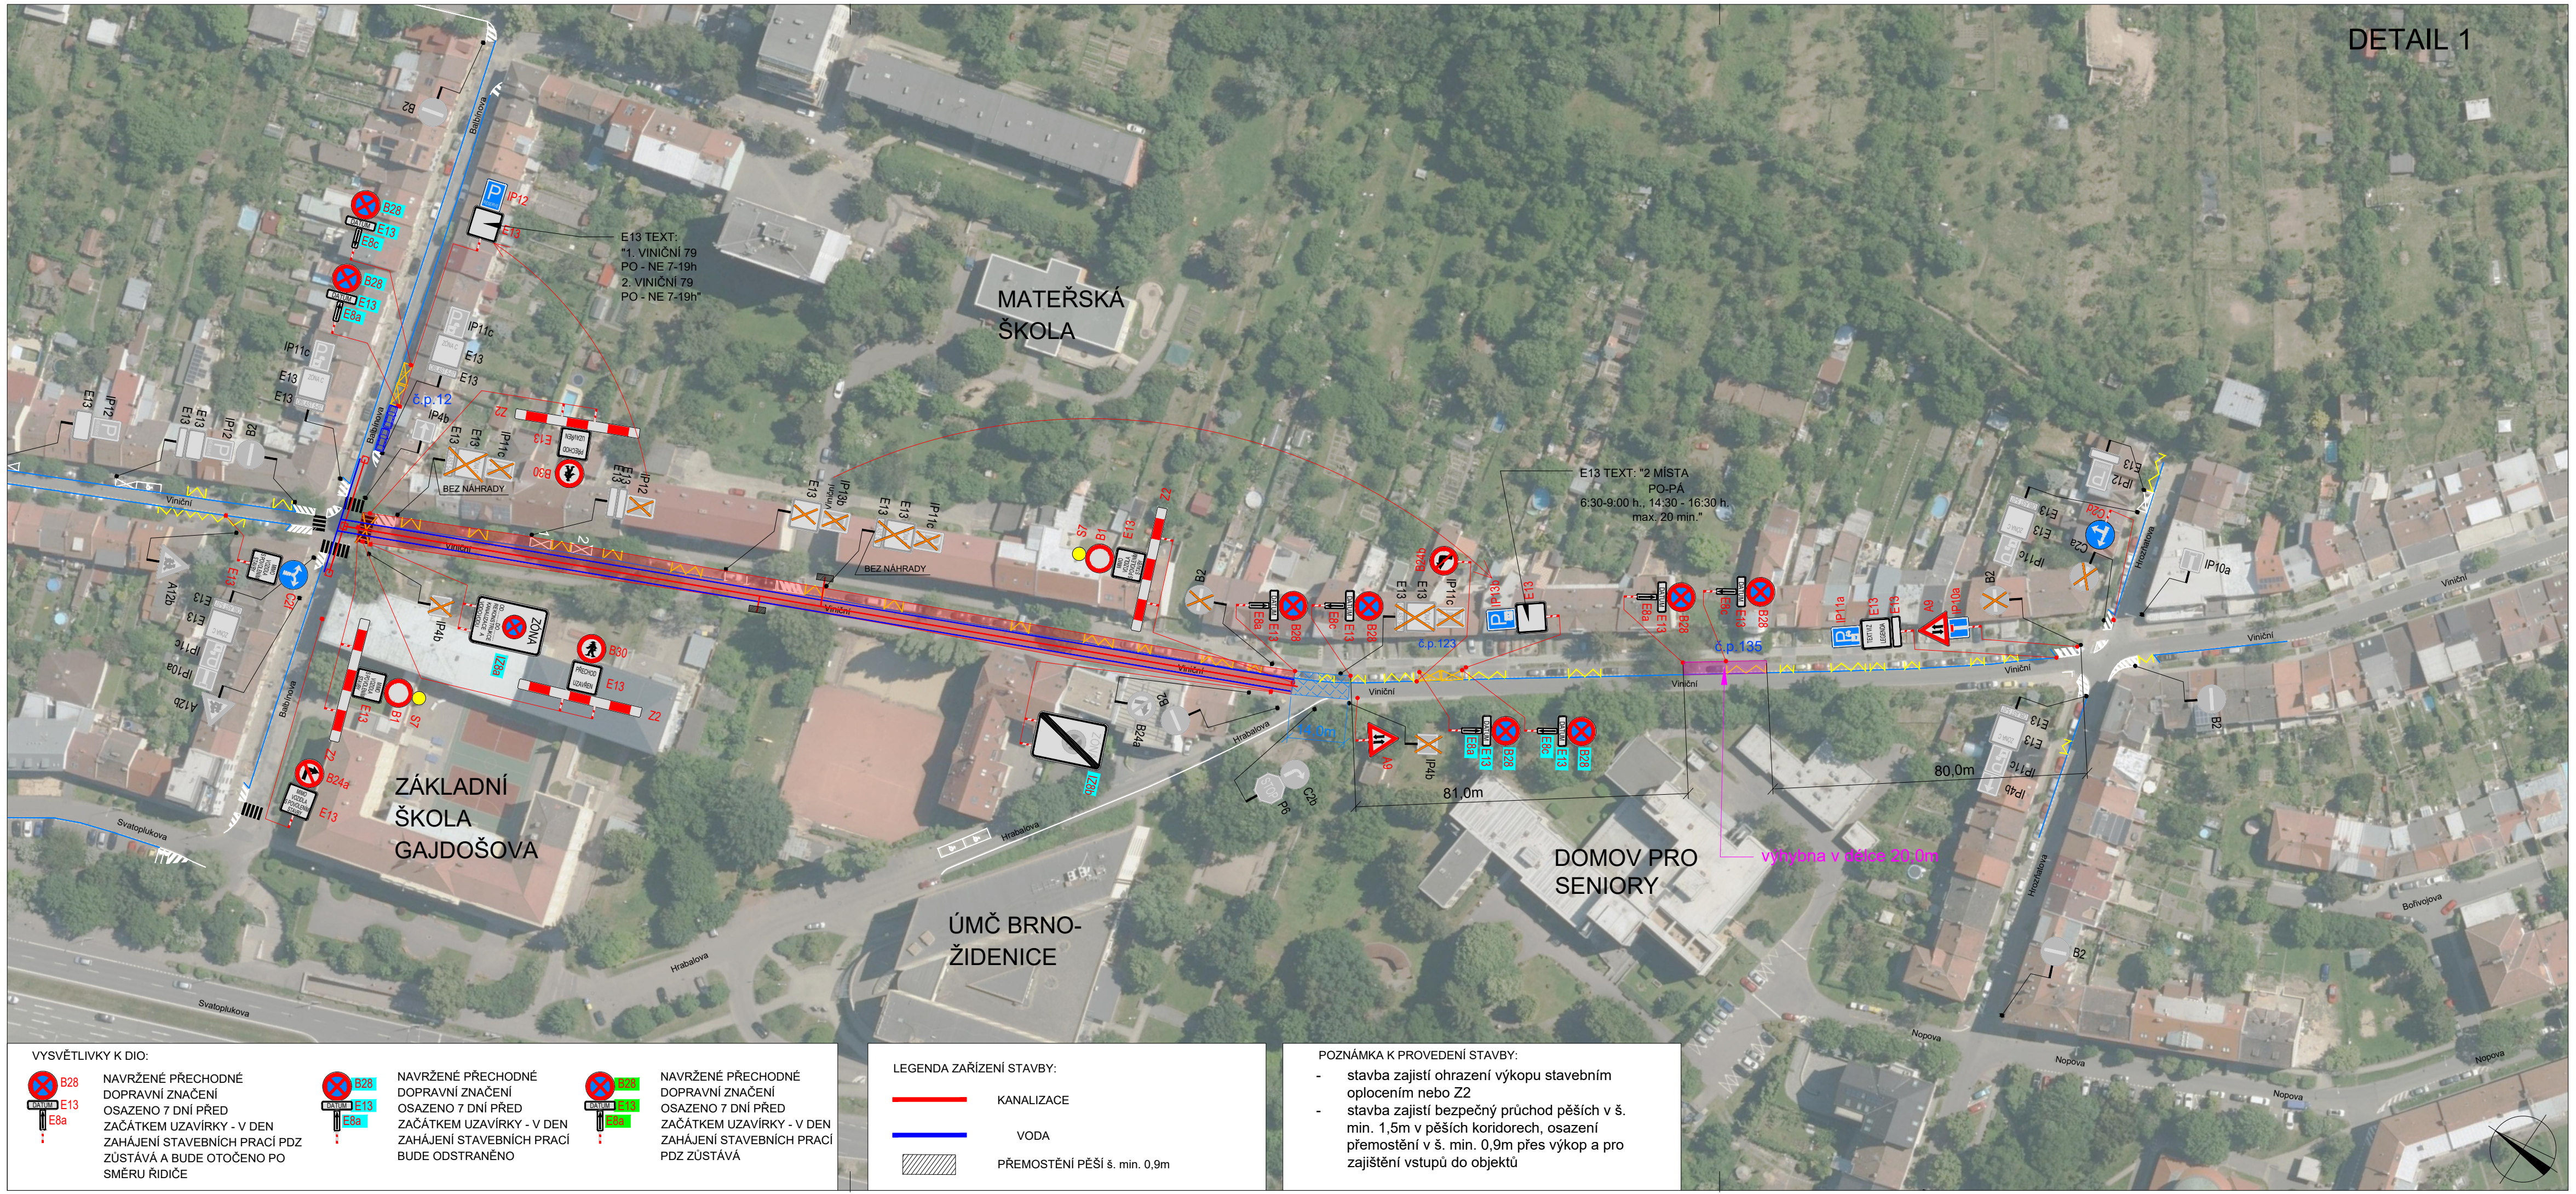

POLICIE ČESKÉ REPUBLIKY - KŘP		SOUHLASÍME S: ☐ PDZ ☐ ZUK ☐ ČÁSTEČNOU UZAVÍRKOU ☐ UZAVÍRKOU S OBJÍZDNOU TRASOU	
PLATNOST TOHOTO VYJÁDRĚNÍ JE 1 ROK. V dne		c.j. MMB/0382706/2025/Toms	

SITUACE ŠIRŠÍCH VZTAHŮ

BRNO - MĚSTO

NÁVRH DOPRAVNĚ-INŽENÝRSKÉHO OPATŘENÍ PŘECHODNÉ ÚPRAVY PROVOZU

LEGENDA

	TRVALÉ SVISLÉ DOPRAVNÍ ZNAČENÍ		NAVŘZENÉ PŘECHODNÉ SVISLÉ DOPRAVNÍ ZNAČENÍ OSAZENÉ 7 DŇÍ PŘED UZAVÍRKOU - V DEN ZAHÁJENÍ STAVEBNÍCH PRACÍ BUDE ODSTRANĚNO		ZÁBOR VOZOVKY
	DOČASNÉ ZNEPLATNĚNÉ TRVALÉ DOPRAVNÍ ZNAČENÍ		E13 TEXT: "ZÓNA C V PRACOVNÍ DNY 17-6h S OPRÁVNĚNÍM NEBO PO ZAPLACENÍ CENY NA MÍSTĚ "OBLAST 5-07"		OBRAŤIŠTĚ
	NAVŘZENÉ PŘECHODNÉ DOPRAVNÍ ZNAČENÍ - MMB				OBJÍZDNÁ TRASA
	NAVŘZENÉ PŘECHODNÉ DOPRAVNÍ ZNAČENÍ - KÚJMK				VDZ V10g
					VDZ V12a

Použití dopravního značení bude v základní velikosti a v reálném provedení dle 1. K návrhu dopravního značení bylo použito příručky pro označování pracovních míst na dálnicích a silnicích. K návrhu dopravního značení bylo použito TP 65 Zásady pro označování pracovních míst na pozemních komunikacích. K návrhu dopravního značení bylo použito TP 133 Zásady pro vodorovné dopravní značení na pozemních komunikacích.

VYPRACOVAL: Katerina Sofková, DiS.		DoZBos dopravní značení	DoZBos s.r.o. Průmyslová 12 680 01 Boskovice E-mail: dozbos@dozbos.cz www.dozbos.cz
KONTROLOVAL: Ing. Mgr. Josef Janík			
NÁZEV AKCE: BRNO, ul. Viniční reko. kanalizace a vodovodu	DATUM: 06/2025		
NÁZEV PŘÍLOHY: SITUACE DOPRAVNĚ-INŽENÝRSKÝCH OPATŘENÍ	FORMÁT: 1220 X 297		
OBSAH: 1. etapa	ČÍSLO ZAKÁZKY:		ČÍSLO PŘÍLOHY: 1