
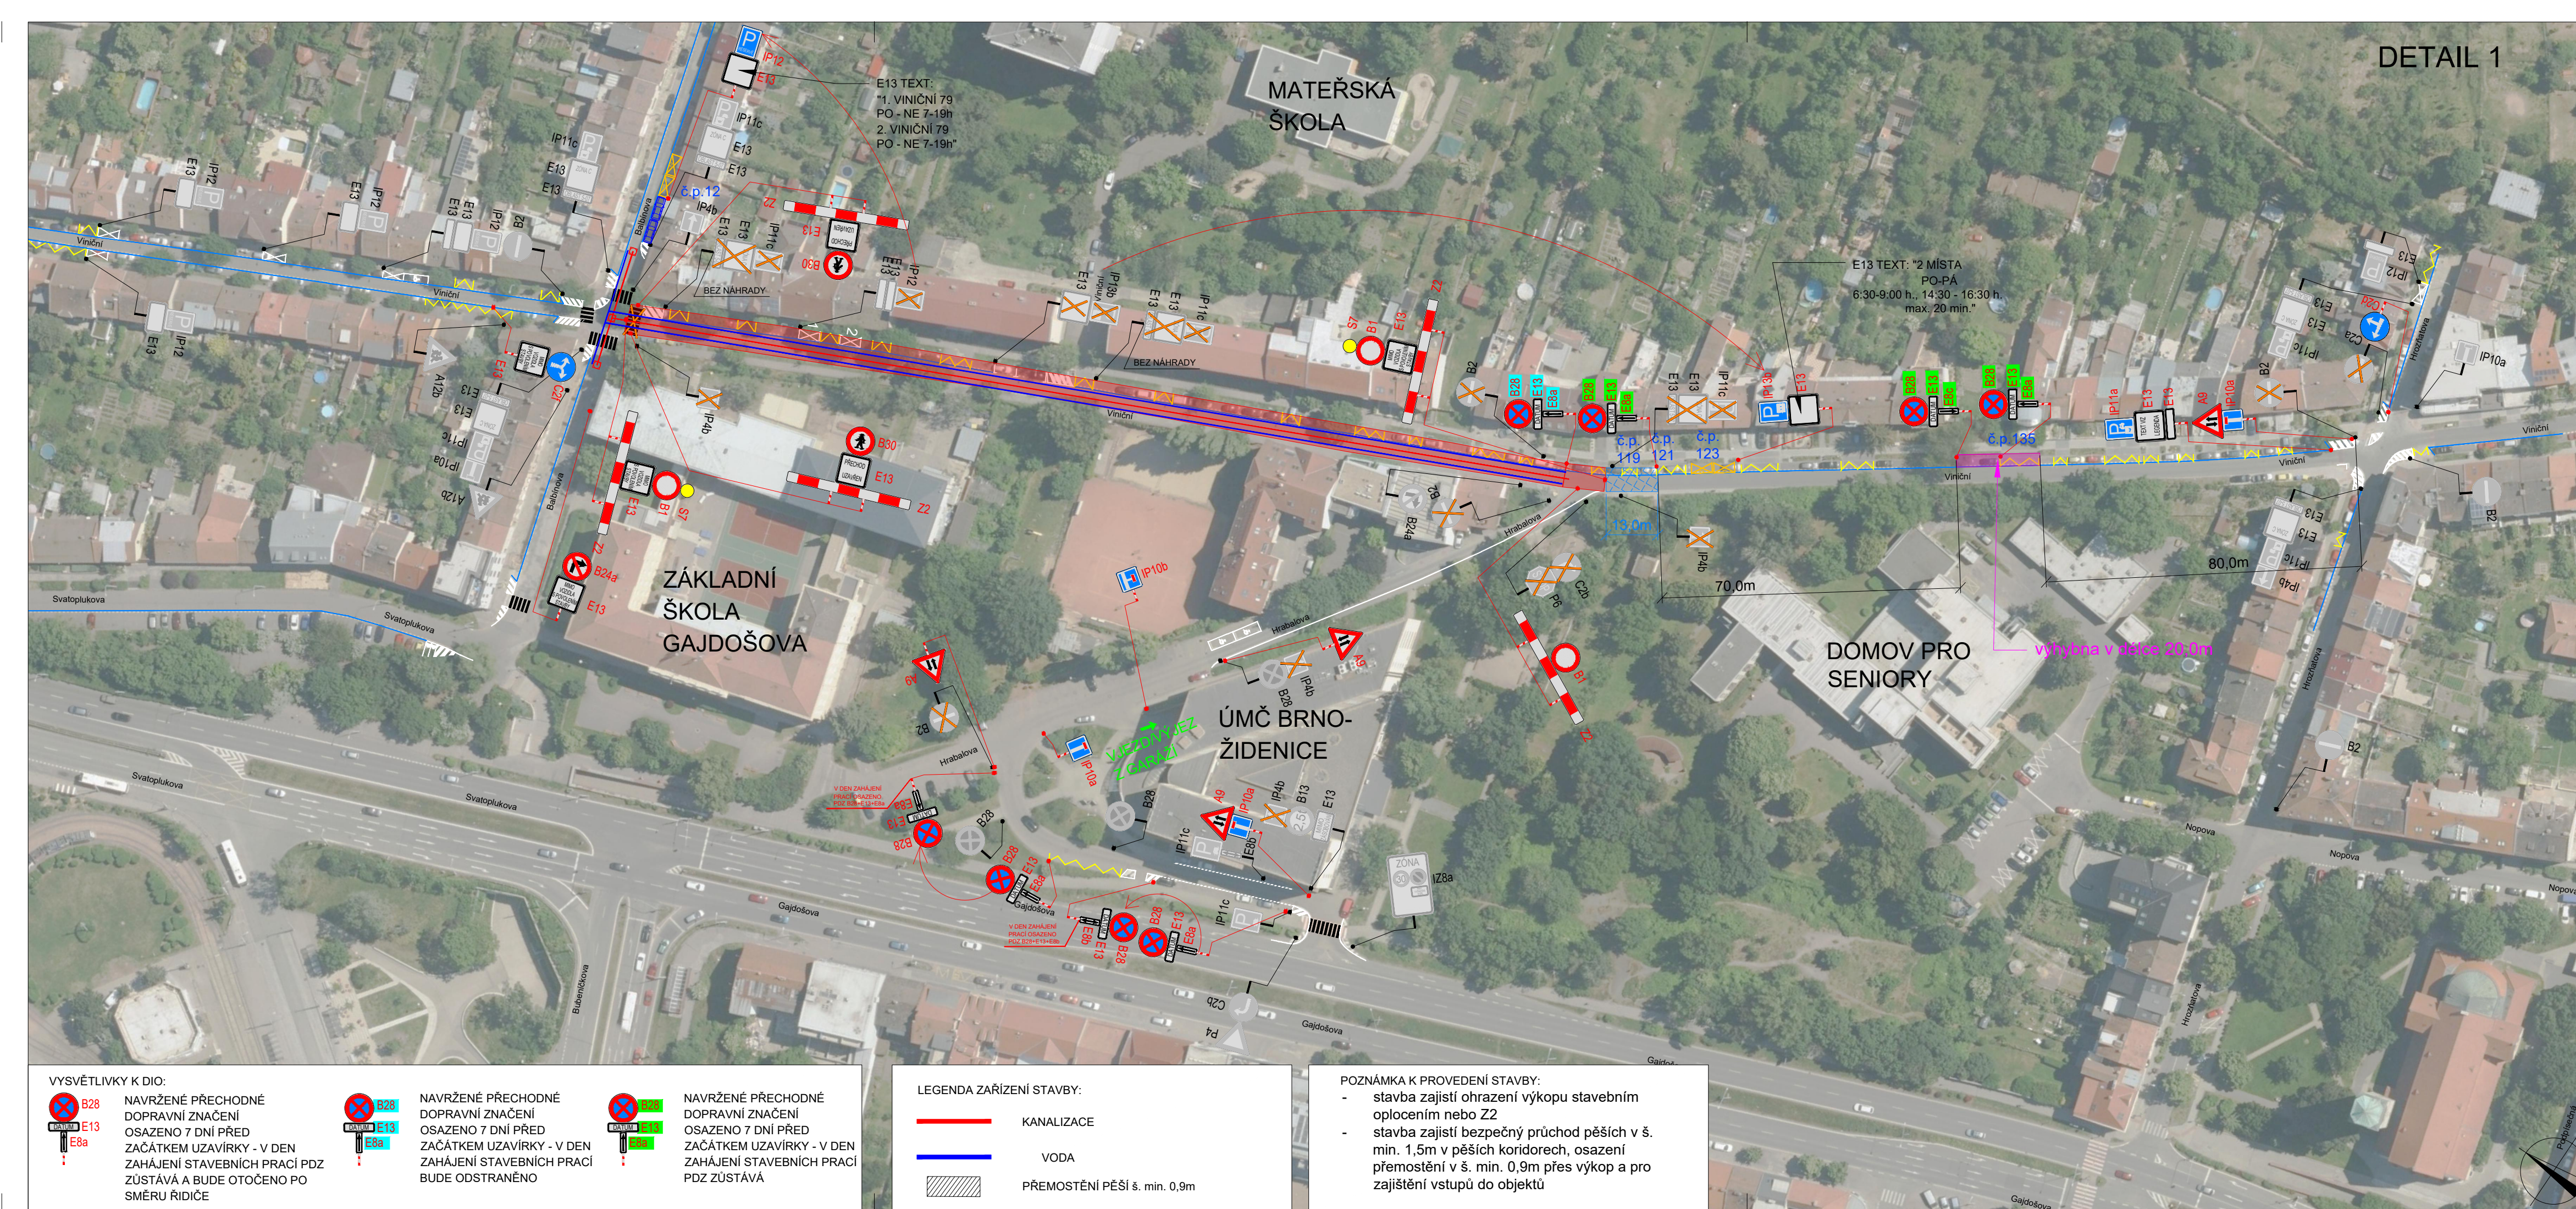


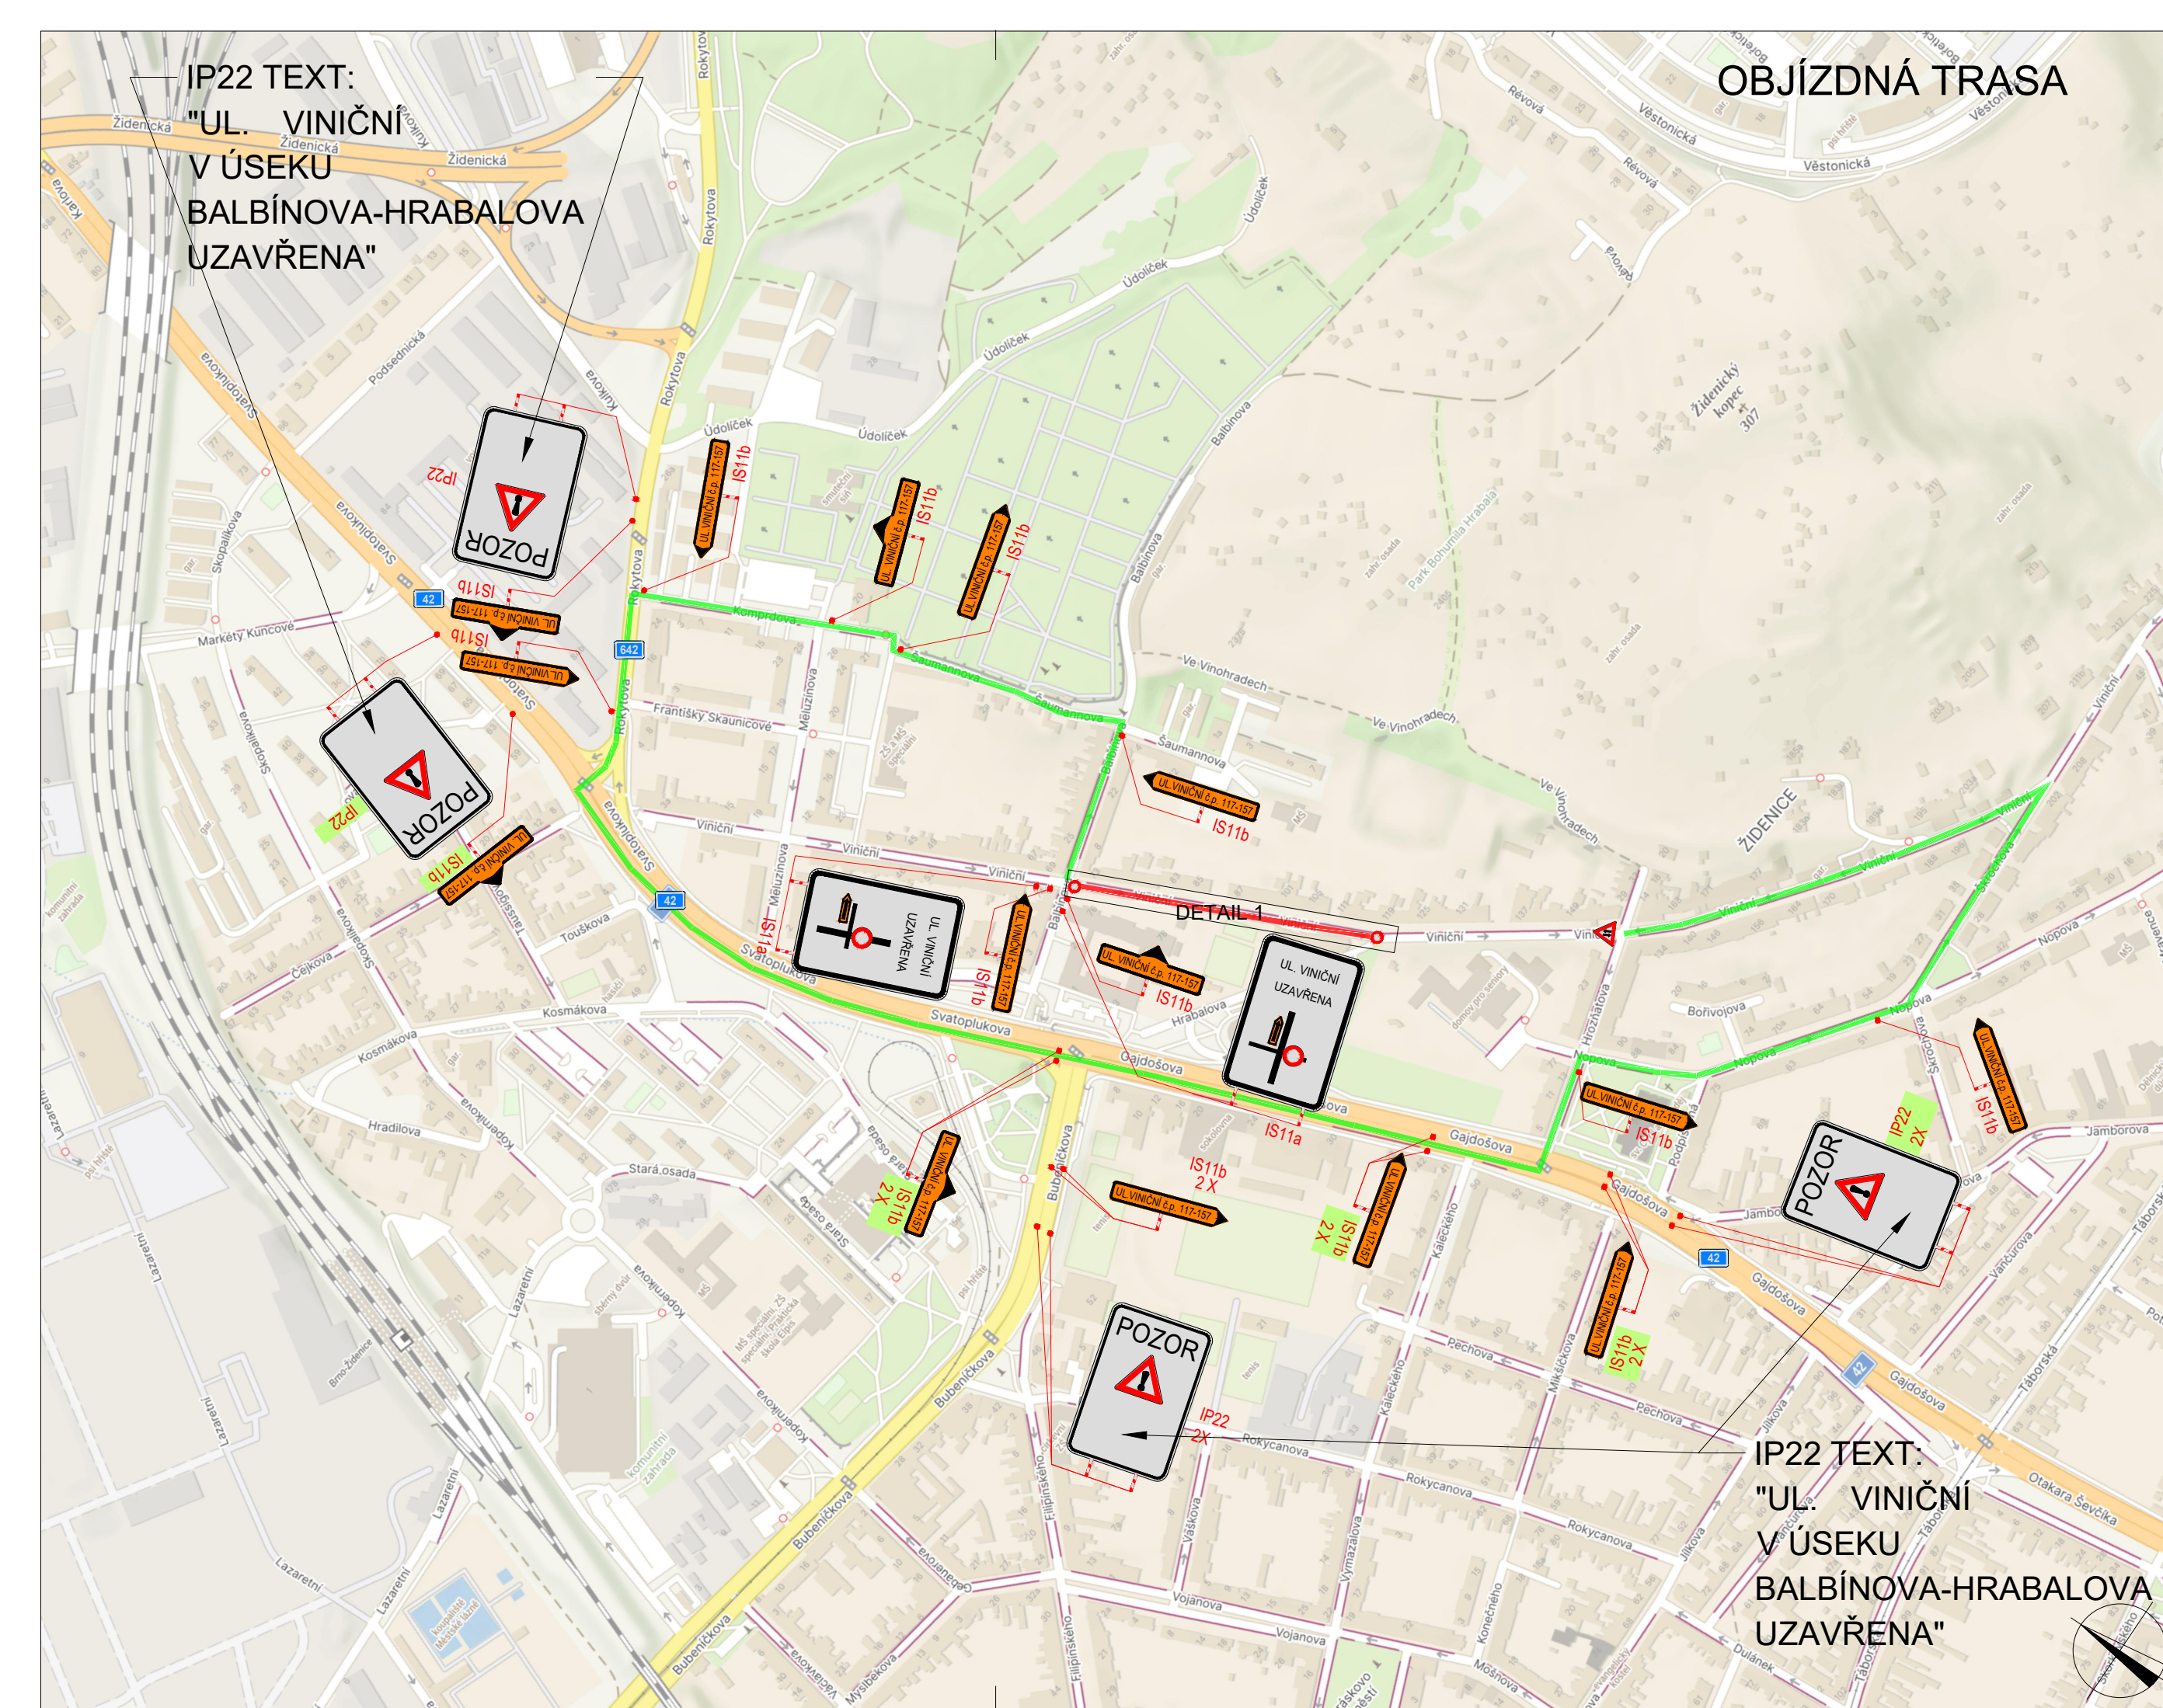

POLICE ČESKÉ REPUBLIKY - KŘP	SOUHLASÍME S: ☐ PDZ ☐ ZUK ☐ ČÁSTEČNOU UZAVÍRKOU ☐ UZAVÍRKOU S OBJÍZDNOU TRASOU	
PLATNOST TOHOTO VYJÁDRĚNÍ JE 1 ROK. V dne	c.j. MMB/0382706/2025/TOMS	

SITUACE ŠIRŠÍCH VZTAHŮ

BRNO - MĚSTO

NÁVRH DOPRAVNĚ-INŽENÝRSKÉHO OPATŘENÍ PŘECHODNÉ ÚPRAVY PROVOZU

LEGENDA

 P6 P6 P6 P6	TRVALÉ SVISLÉ DOPRAVNÍ ZNAČENÍ DOČASNÉ ZNEPLATNĚNÍ TRVALÉ DOPRAVNÍ ZNAČENÍ NAVRŽENÉ PŘECHODNÉ DOPRAVNÍ ZNAČENÍ - MMB NAVRŽENÉ PŘECHODNÉ DOPRAVNÍ ZNAČENÍ - KÚJMK	 E13 E13	NAVRŽENÉ PŘECHODNÉ SVISLÉ DOPRAVNÍ ZNAČENÍ OSAZEHO 7 DNI PŘED UZAVÍRKOU - V DEN ZAHAJENÍ STAVEBNÍCH PRACÍ BUDE ODSTRANĚNO E13 TEXT: "ZÓNA C V PRACOVNÍ DNY 17-6h S OPRAVNĚNÍM NEBO PO ZAPLACENÍ CENY NA MÍSTĚ" "OBLAST 5-07"	 ZÁBOR VOZOVKY OBRÁTISTĚ OBJÍZDNÁ TRASA VDZ V10g VDZ V12a
--	--	----------------------------------	---	---

Použité dopravní značení bude v základní velikosti a v reflexním provedení třetí třídy.

K návrhu dopravního značení bylo použito přílohy pro označování pracovních míst na dálnicích a silnicích.

K návrhu dopravního značení bylo využito TP 65 Zásady pro dopravní značení na pozemních komunikacích.

K návrhu dopravního značení bylo využito TP 66 Zásady pro označování pracovních míst na pozemních komunikacích.

K návrhu dopravního značení bylo využito TP 133 Zásady pro vodovodné dopravní značení na pozemních komunikacích.

VYPRACOVAL: Kateřina Sofková, DiS.		
KONTROLOVAL: Ing. Mgr. Josef Janík		DoZBos s.r.o. Průmyslová 12 680 01 Boskovice E-mail: dozbos@dozbos.cz www.dozbos.cz
NÁZEV AKCE: BRNO, ul. Viniční reko. kanalizace a vodovodu		DATUM: 06/2025
NÁZEV PŘÍLOHY: SITUACE DOPRAVNĚ-INŽENÝRSKÝCH OPATŘENÍ		FORMÁT: 1220 X 297
OBSAH: 3. etapa		ČÍSLO ZAKÁZKY: ČÍSLO PŘÍLOHY: